
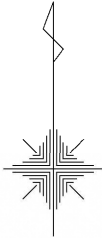


下水道事業計画一般図

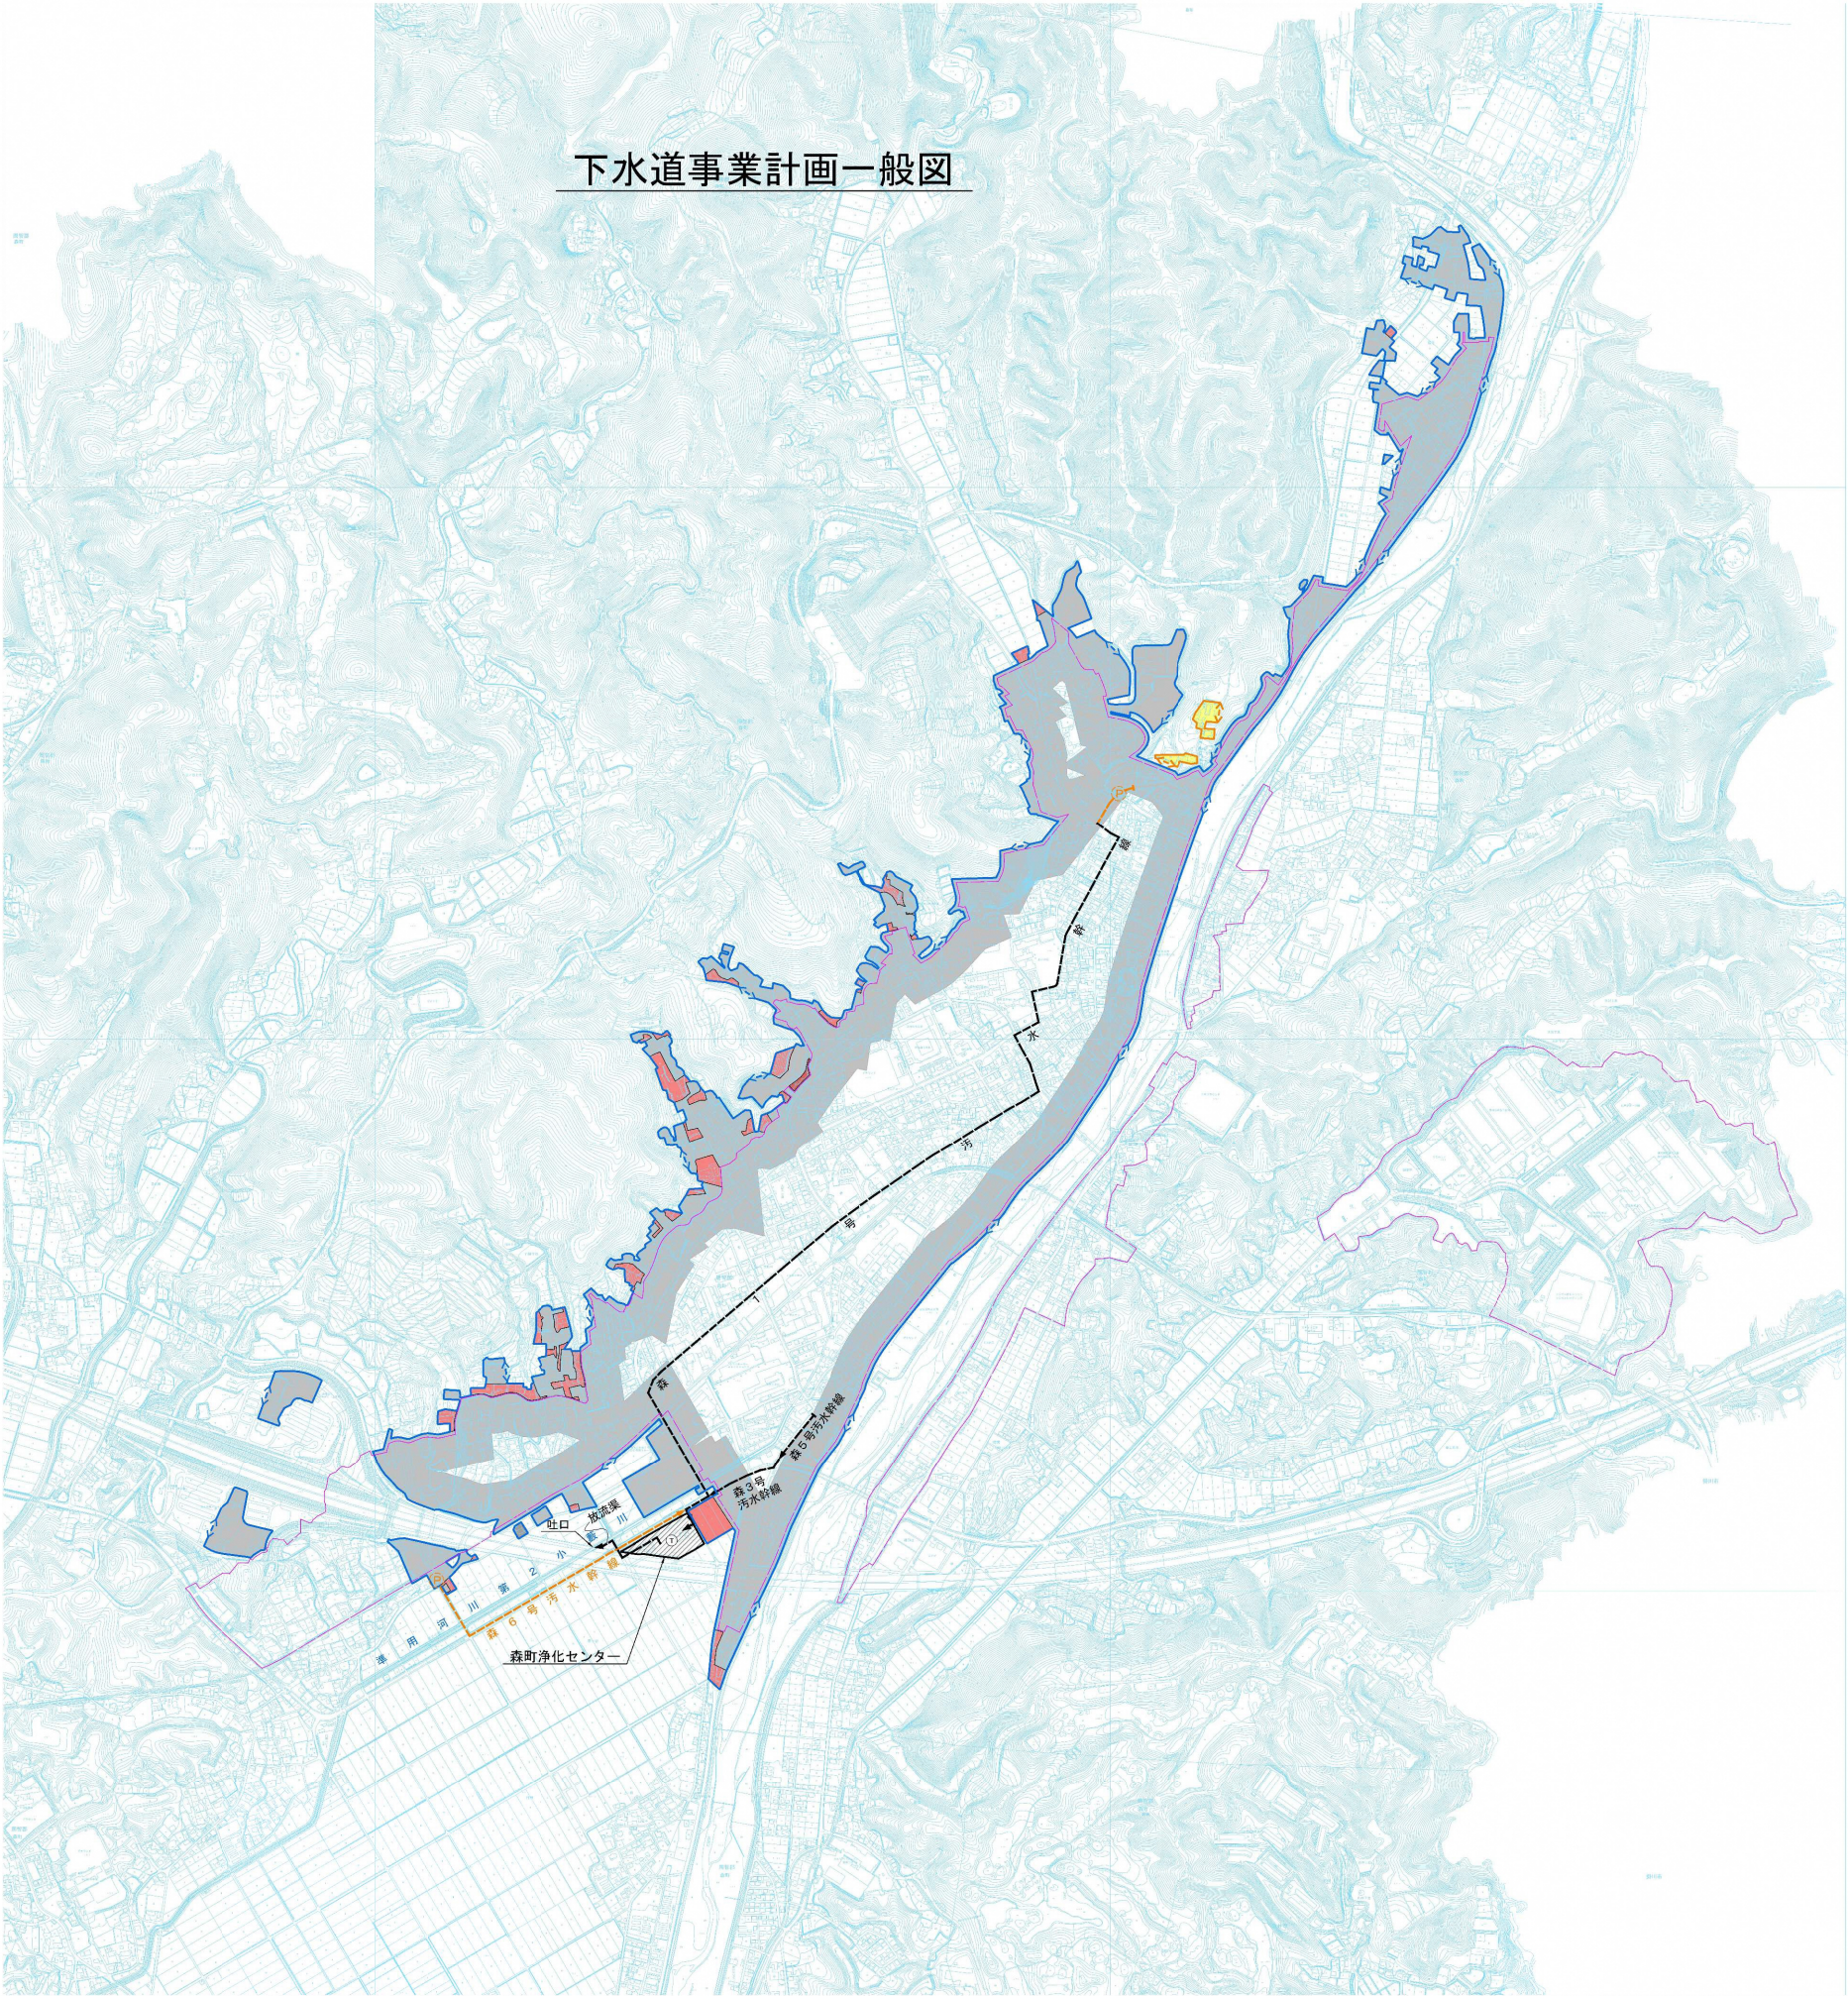

森処理区(森第1分区)

全体計画区域	217.40ha
既事業計画区域	211.60ha
今回追加区域	6.43ha
今回削除区域	0.63ha
今回事業計画区域	217.40ha

凡 例	
記 号	名 称
	全体計画区域
	用途地域
	事業計画区域(既計画)
	事業計画区域(今回追加)
	事業計画区域(今回削除)
	幹線管渠(既設)
	幹線管渠(今回削除)
	森町浄化センター
	マンホールポンプ(既設)

令和6年度			
事業名		森町公共下水道事業計画	
図面種別	下水道事業計画一般図 (汚水)	図面番号	1
			1
		縮尺	1:10,000
事業主		静岡県森町	
設計者			