


土地利用計画平面図 S=1:1000 (S=1:2000)

A区画①案

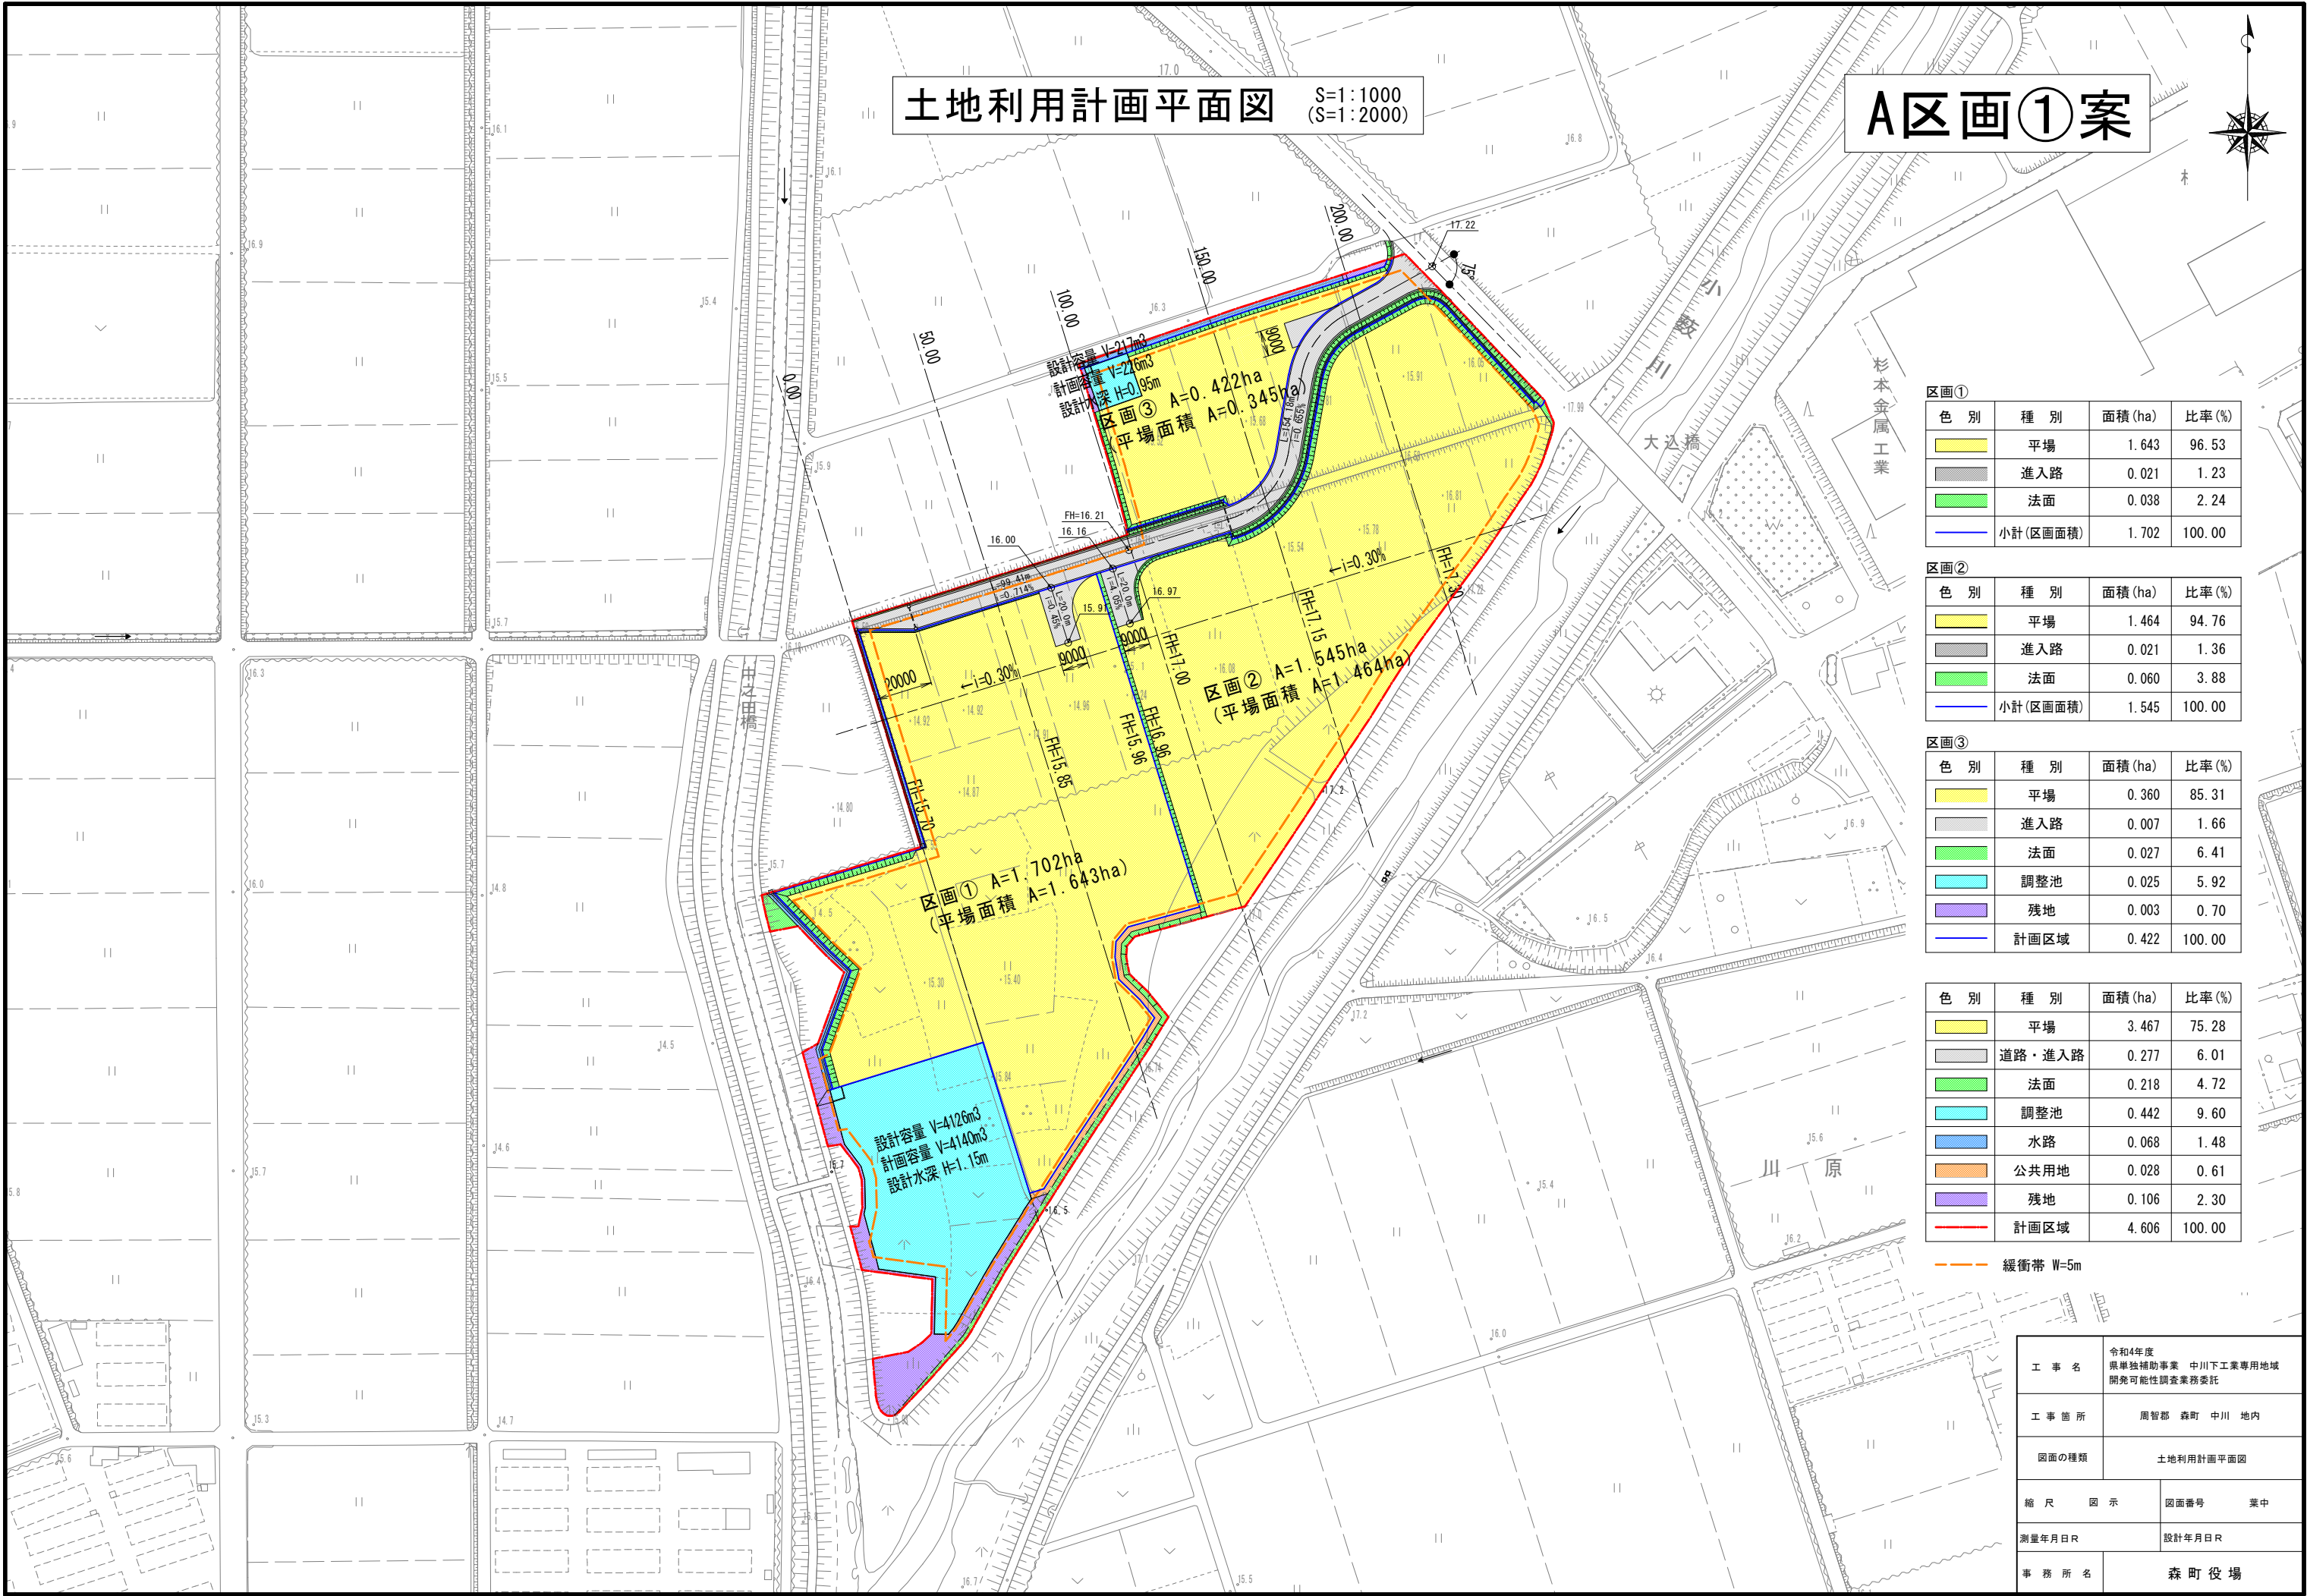

区画①

色別	種別	面積 (ha)	比率 (%)
黄色	平場	1.643	96.53
灰色	進入路	0.021	1.23
緑色	法面	0.038	2.24
青線	小計 (区画面積)	1.702	100.00

区画②

色別	種別	面積 (ha)	比率 (%)
黄色	平場	1.464	94.76
灰色	進入路	0.021	1.36
緑色	法面	0.060	3.88
青線	小計 (区画面積)	1.545	100.00

区画③

色別	種別	面積 (ha)	比率 (%)
黄色	平場	0.360	85.31
灰色	進入路	0.007	1.66
緑色	法面	0.027	6.41
水色	調整池	0.025	5.92
紫色	残地	0.003	0.70
青線	計画区域	0.422	100.00

色別	種別	面積 (ha)	比率 (%)
黄色	平場	3.467	75.28
灰色	道路・進入路	0.277	6.01
緑色	法面	0.218	4.72
水色	調整池	0.442	9.60
藍色	水路	0.068	1.48
オレンジ	公共用地	0.028	0.61
紫色	残地	0.106	2.30
赤線	計画区域	4.606	100.00

緩衝帯 W=5m

工事名	令和4年度 県単独補助事業 中川下工業専用地域 開発可能性調査業務委託		
工事箇所	周智郡 森町 中川 地内		
図面の種類	土地利用計画平面図		
縮尺	図示	図面番号	業中
測量年月日R	設計年月日R		
事務所名	森町役場		