
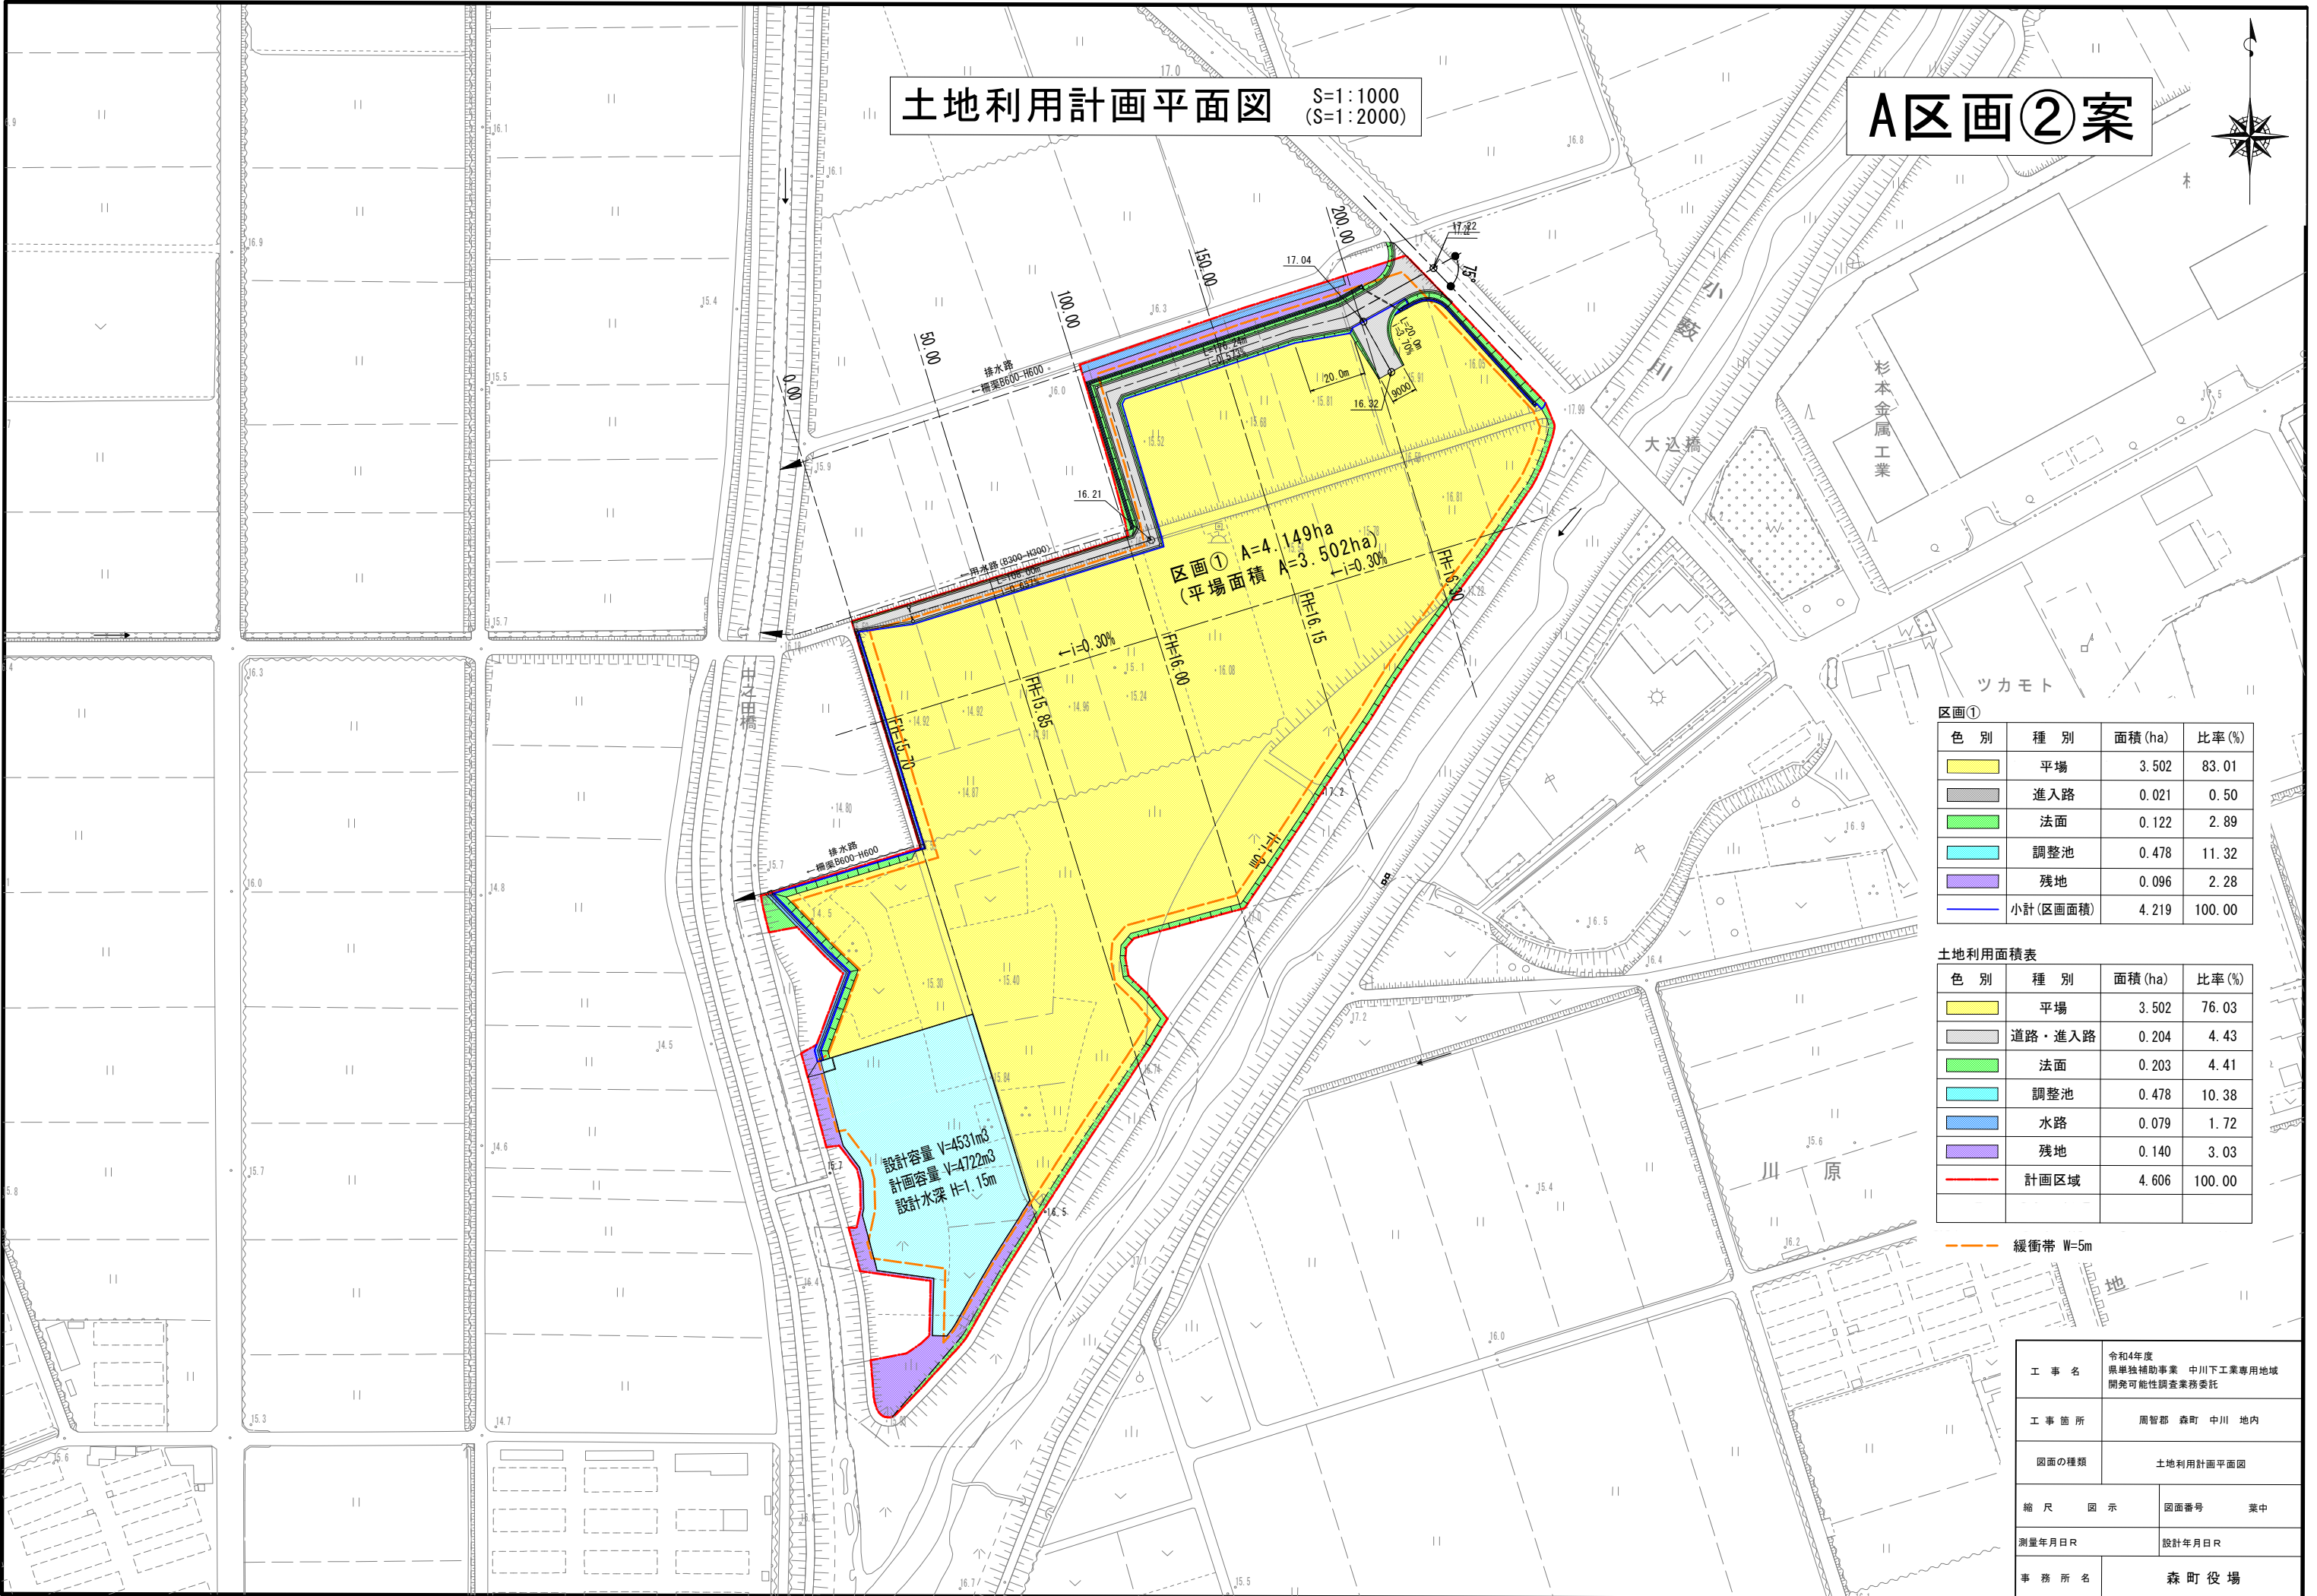


土地利用計画平面図 S=1:1000 (S=1:2000)

A区画②案

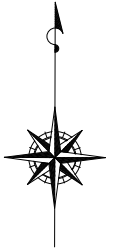

区画①

色別	種別	面積 (ha)	比率 (%)
黄色	平場	3.502	83.01
灰色	進入路	0.021	0.50
緑色	法面	0.122	2.89
水色	調整池	0.478	11.32
紫色	残地	0.096	2.28
赤線	小計 (区画面積)	4.219	100.00

土地利用面積表

色別	種別	面積 (ha)	比率 (%)
黄色	平場	3.502	76.03
灰色	道路・進入路	0.204	4.43
緑色	法面	0.203	4.41
水色	調整池	0.478	10.38
藍色	水路	0.079	1.72
紫色	残地	0.140	3.03
赤線	計画区域	4.606	100.00

緩衝帯 W=5m

設計容量 V=453m³
計画容量 V=472m³
設計水深 H=1.15m

工事名	令和4年度 県単独補助事業 中川下工業専用地域 開発可能性調査業務委託
工事箇所	鳳智郡 森町 中川 地内
図面の種類	土地利用計画平面図
縮尺 図示	図面番号 業中
測量年月日 R	設計年月日 R
事務所名	森町役場