
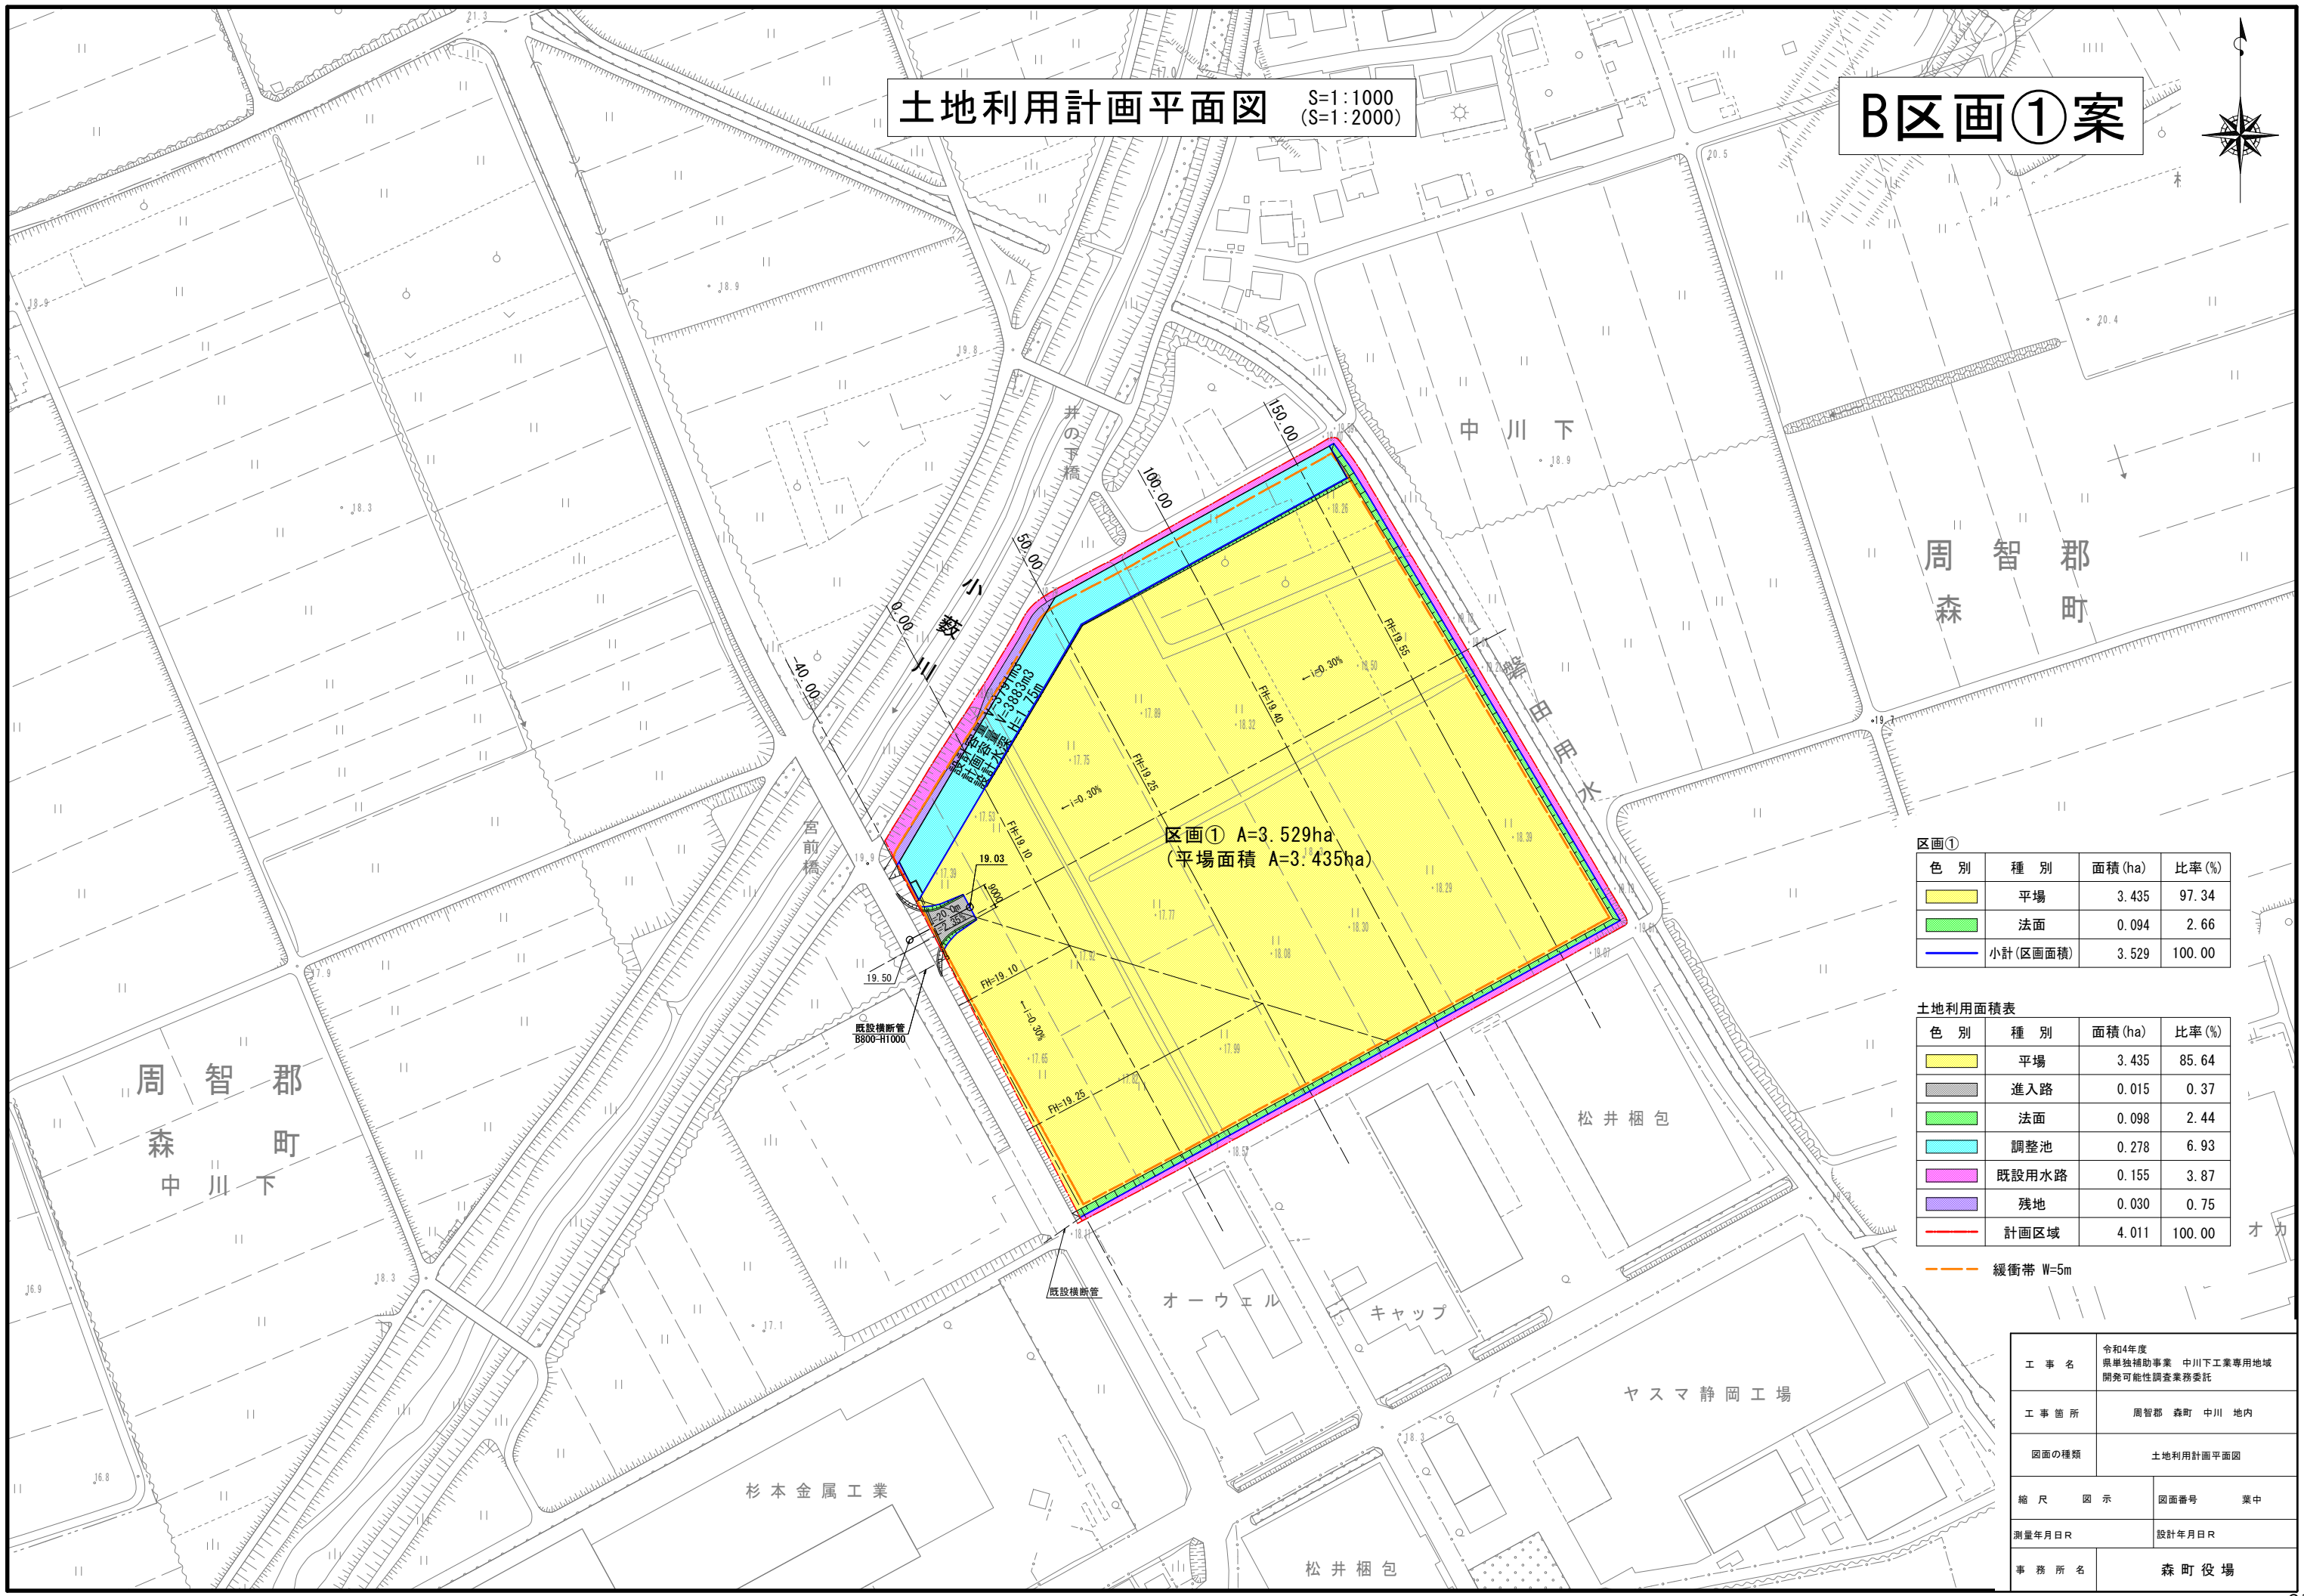


土地利用計画平面図 S=1:1000 (S=1:2000)

B区画①案

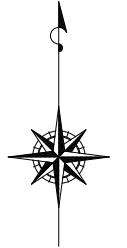

区画① A=3.529ha  
(平場面積 A=3.435ha)

区画①

色別	種別	面積(ha)	比率(%)
黄色	平場	3.435	97.34
緑色	法面	0.094	2.66
赤線	小計(区画面積)	3.529	100.00

土地利用面積表

色別	種別	面積(ha)	比率(%)
黄色	平場	3.435	85.64
灰色	進入路	0.015	0.37
緑色	法面	0.098	2.44
青色	調整池	0.278	6.93
紫色	既設用水路	0.155	3.87
茶色	残地	0.030	0.75
赤線	計画区域	4.011	100.00

--- 緩衝帯 W=5m

工事名	令和4年度 県単独補助事業 中川下工業専用地域 開発可能性調査業務委託		
工事箇所	周智郡 森町 中川 地内		
図面の種類	土地利用計画平面図		
縮尺	図示	図面番号	業中
測量年月日R	設計年月日R		
事務所名	森町役場		