
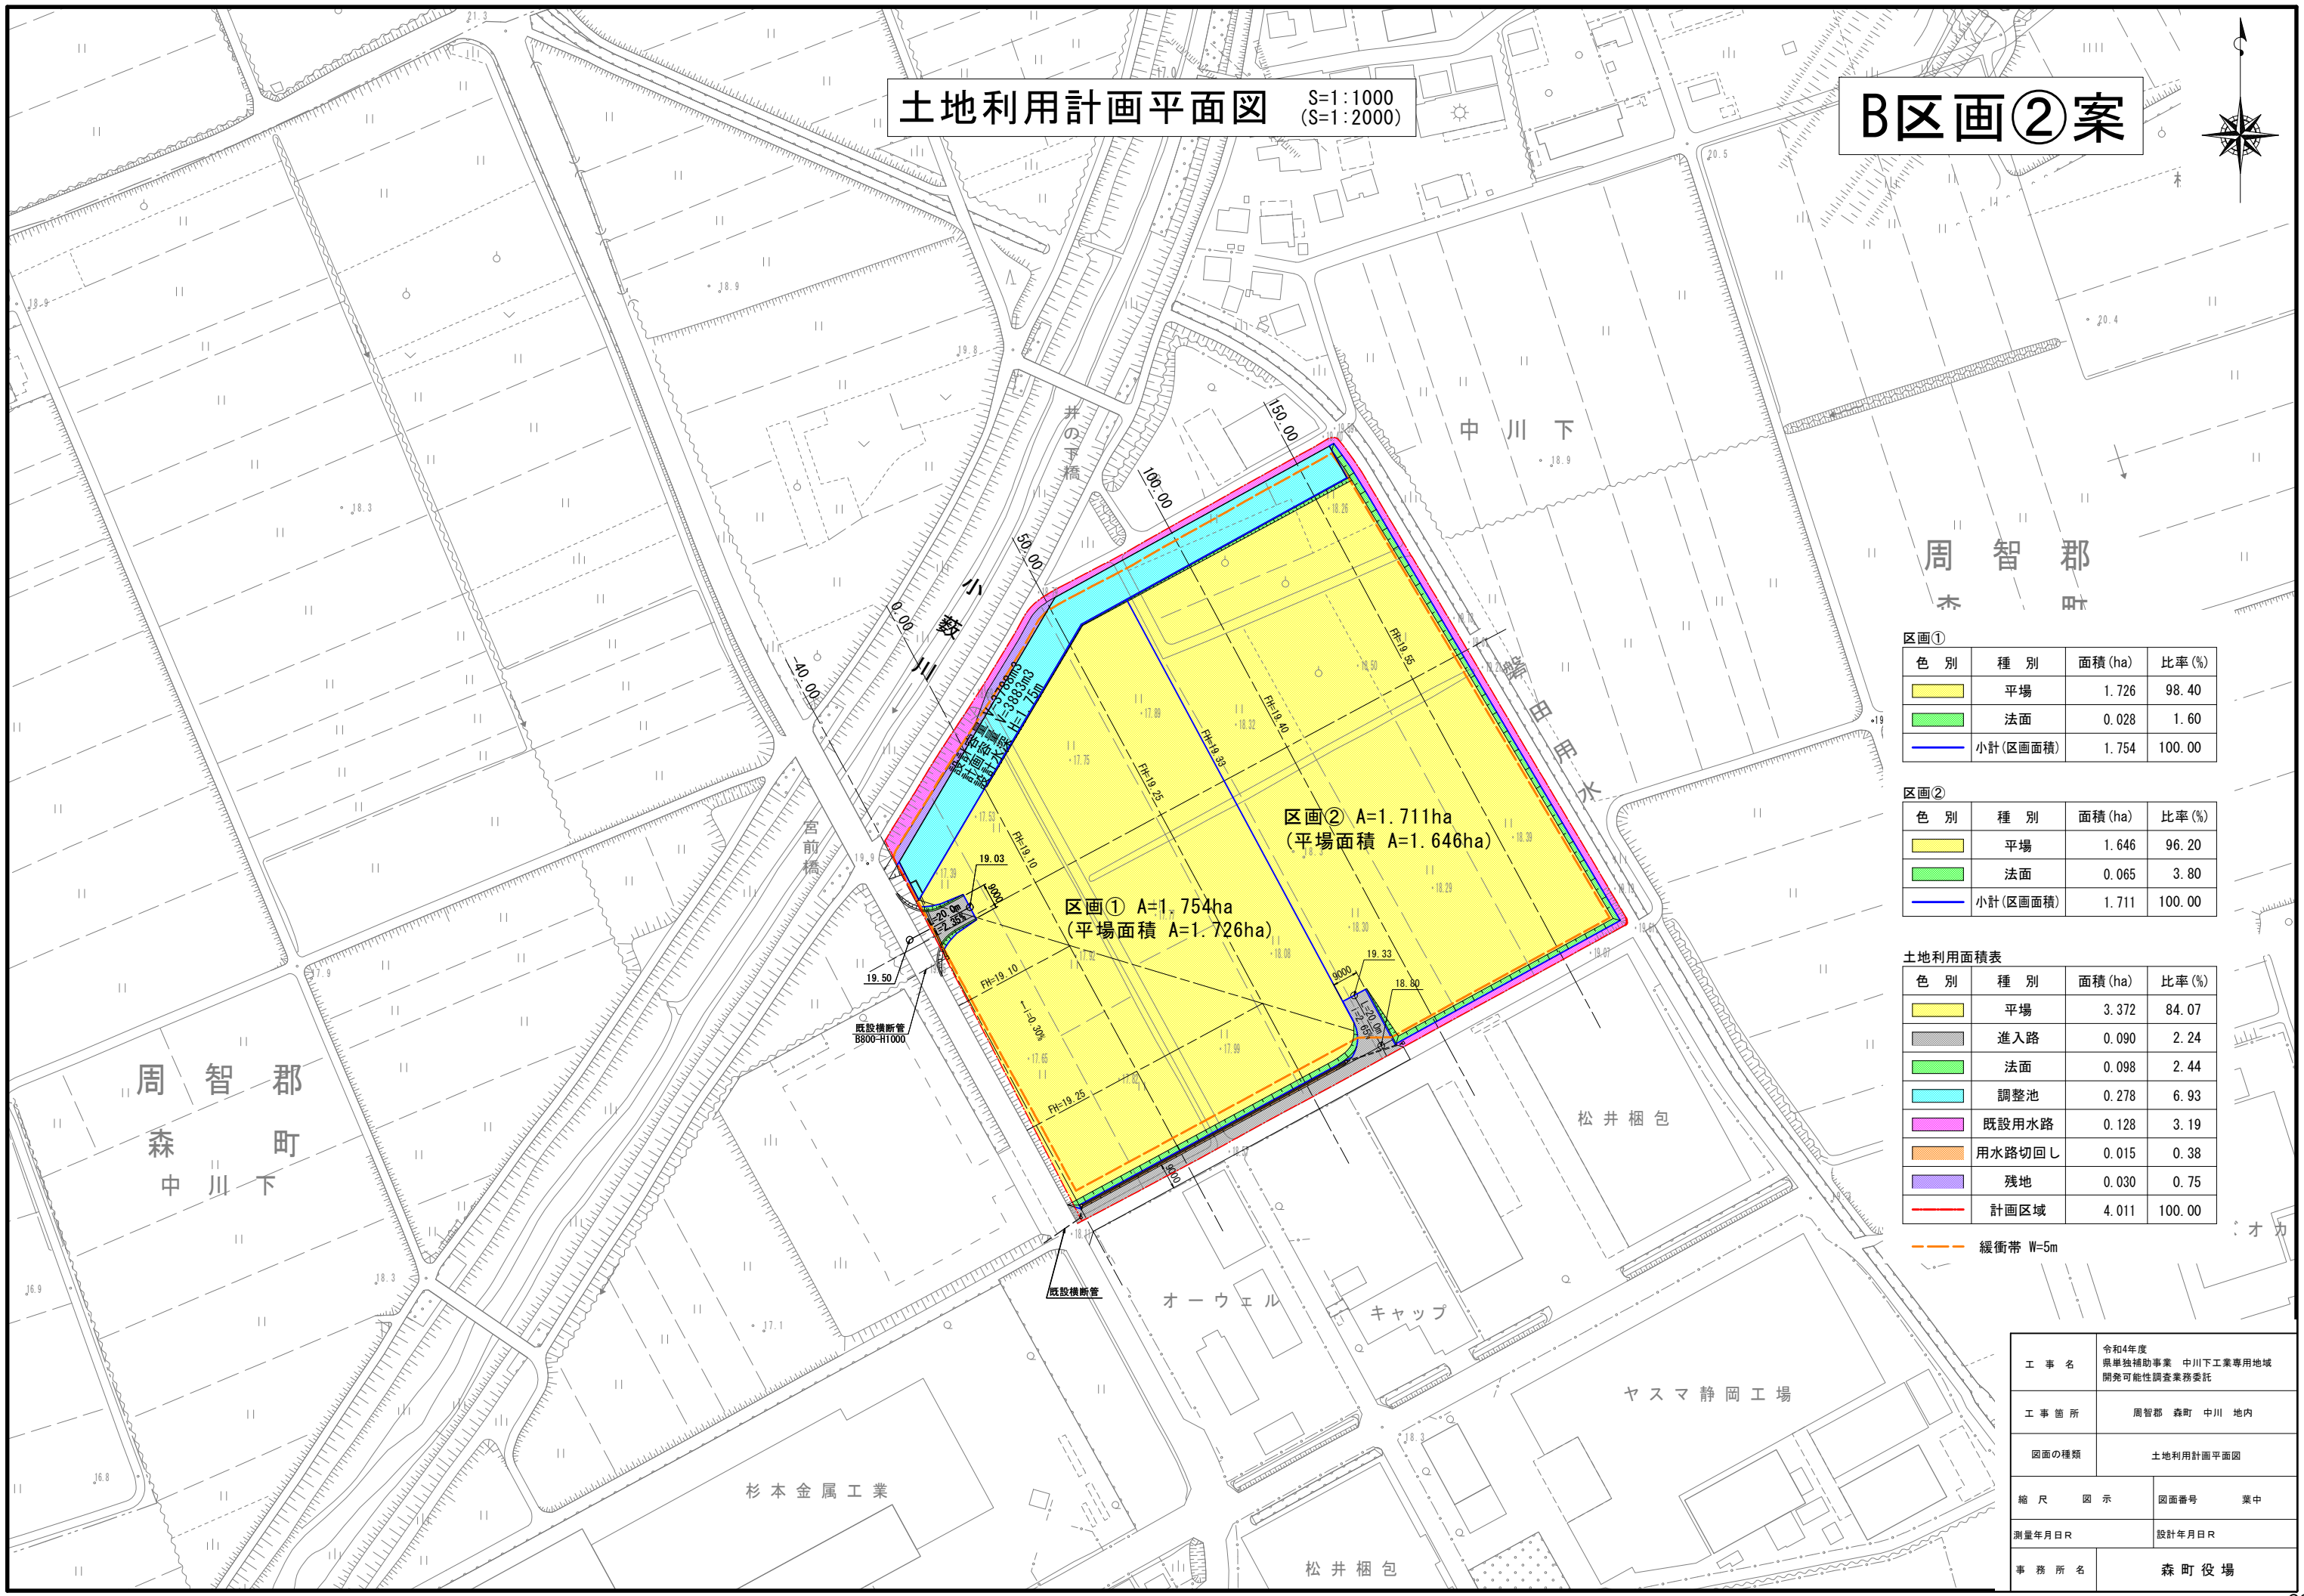


土地利用計画平面図 S=1:1000 (S=1:2000)

B区画②案

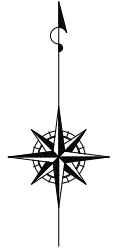

区画①

色別	種別	面積 (ha)	比率 (%)
黄色	平地	1.726	98.40
緑色	法面	0.028	1.60
青線	小計 (区画面積)	1.754	100.00

区画②

色別	種別	面積 (ha)	比率 (%)
黄色	平地	1.646	96.20
緑色	法面	0.065	3.80
青線	小計 (区画面積)	1.711	100.00

土地利用面積表

色別	種別	面積 (ha)	比率 (%)
黄色	平地	3.372	84.07
灰色	進入路	0.090	2.24
緑色	法面	0.098	2.44
青色	調整池	0.278	6.93
紫色	既設用水路	0.128	3.19
茶色	用水路切回し	0.015	0.38
紫	残地	0.030	0.75
赤線	計画区域	4.011	100.00

緩衝帯 W=5m

工事名	令和4年度 県単独補助事業 中川下工業専用地域 開発可能性調査業務委託		
工事箇所	周智郡 森町 中川 地内		
図面の種類	土地利用計画平面図		
縮尺	図示	図面番号	業中
測量年月日R	設計年月日R		
事務所名	森町役場		