

土地利用計画平面図 S=1:1000 (S=1:2000)

C区画①案



区画①

色別	種別	面積 (ha)	比率 (%)
黄色	平場	1.140	92.84
灰色	進入路	0.024	1.95
緑色	法面	-	-
水色	調整池	0.057	4.64
紫色	残地	0.007	0.57
赤線	小計 (区画面積)	1.228	100.00

区画②

色別	種別	面積 (ha)	比率 (%)
黄色	平場	1.180	93.35
灰色	進入路	0.024	1.90
緑色	法面	-	-
水色	調整池	0.054	4.27
紫色	残地	0.006	0.48
赤線	小計 (区画面積)	1.264	100.00


区画③

色別	種別	面積 (ha)	比率 (%)
黄色	平場	0.982	84.73
灰色	進入路	0.024	2.07
緑色	法面	0.090	7.77
水色	調整池	0.050	4.31
紫色	残地	0.013	1.12
赤線	小計 (区画面積)	1.159	100.00

土地利用面積表

色別	種別	面積 (ha)	比率 (%)
黄色	平場	3.302	87.78
灰色	進入路	0.072	1.91
緑色	法面	0.090	2.39
水色	調整池	0.161	4.28
茶色	排水路切回し	0.111	2.95
紫色	残地	0.026	0.69
赤線	計画区域	3.762	100.00

緩衝帯 W=4m

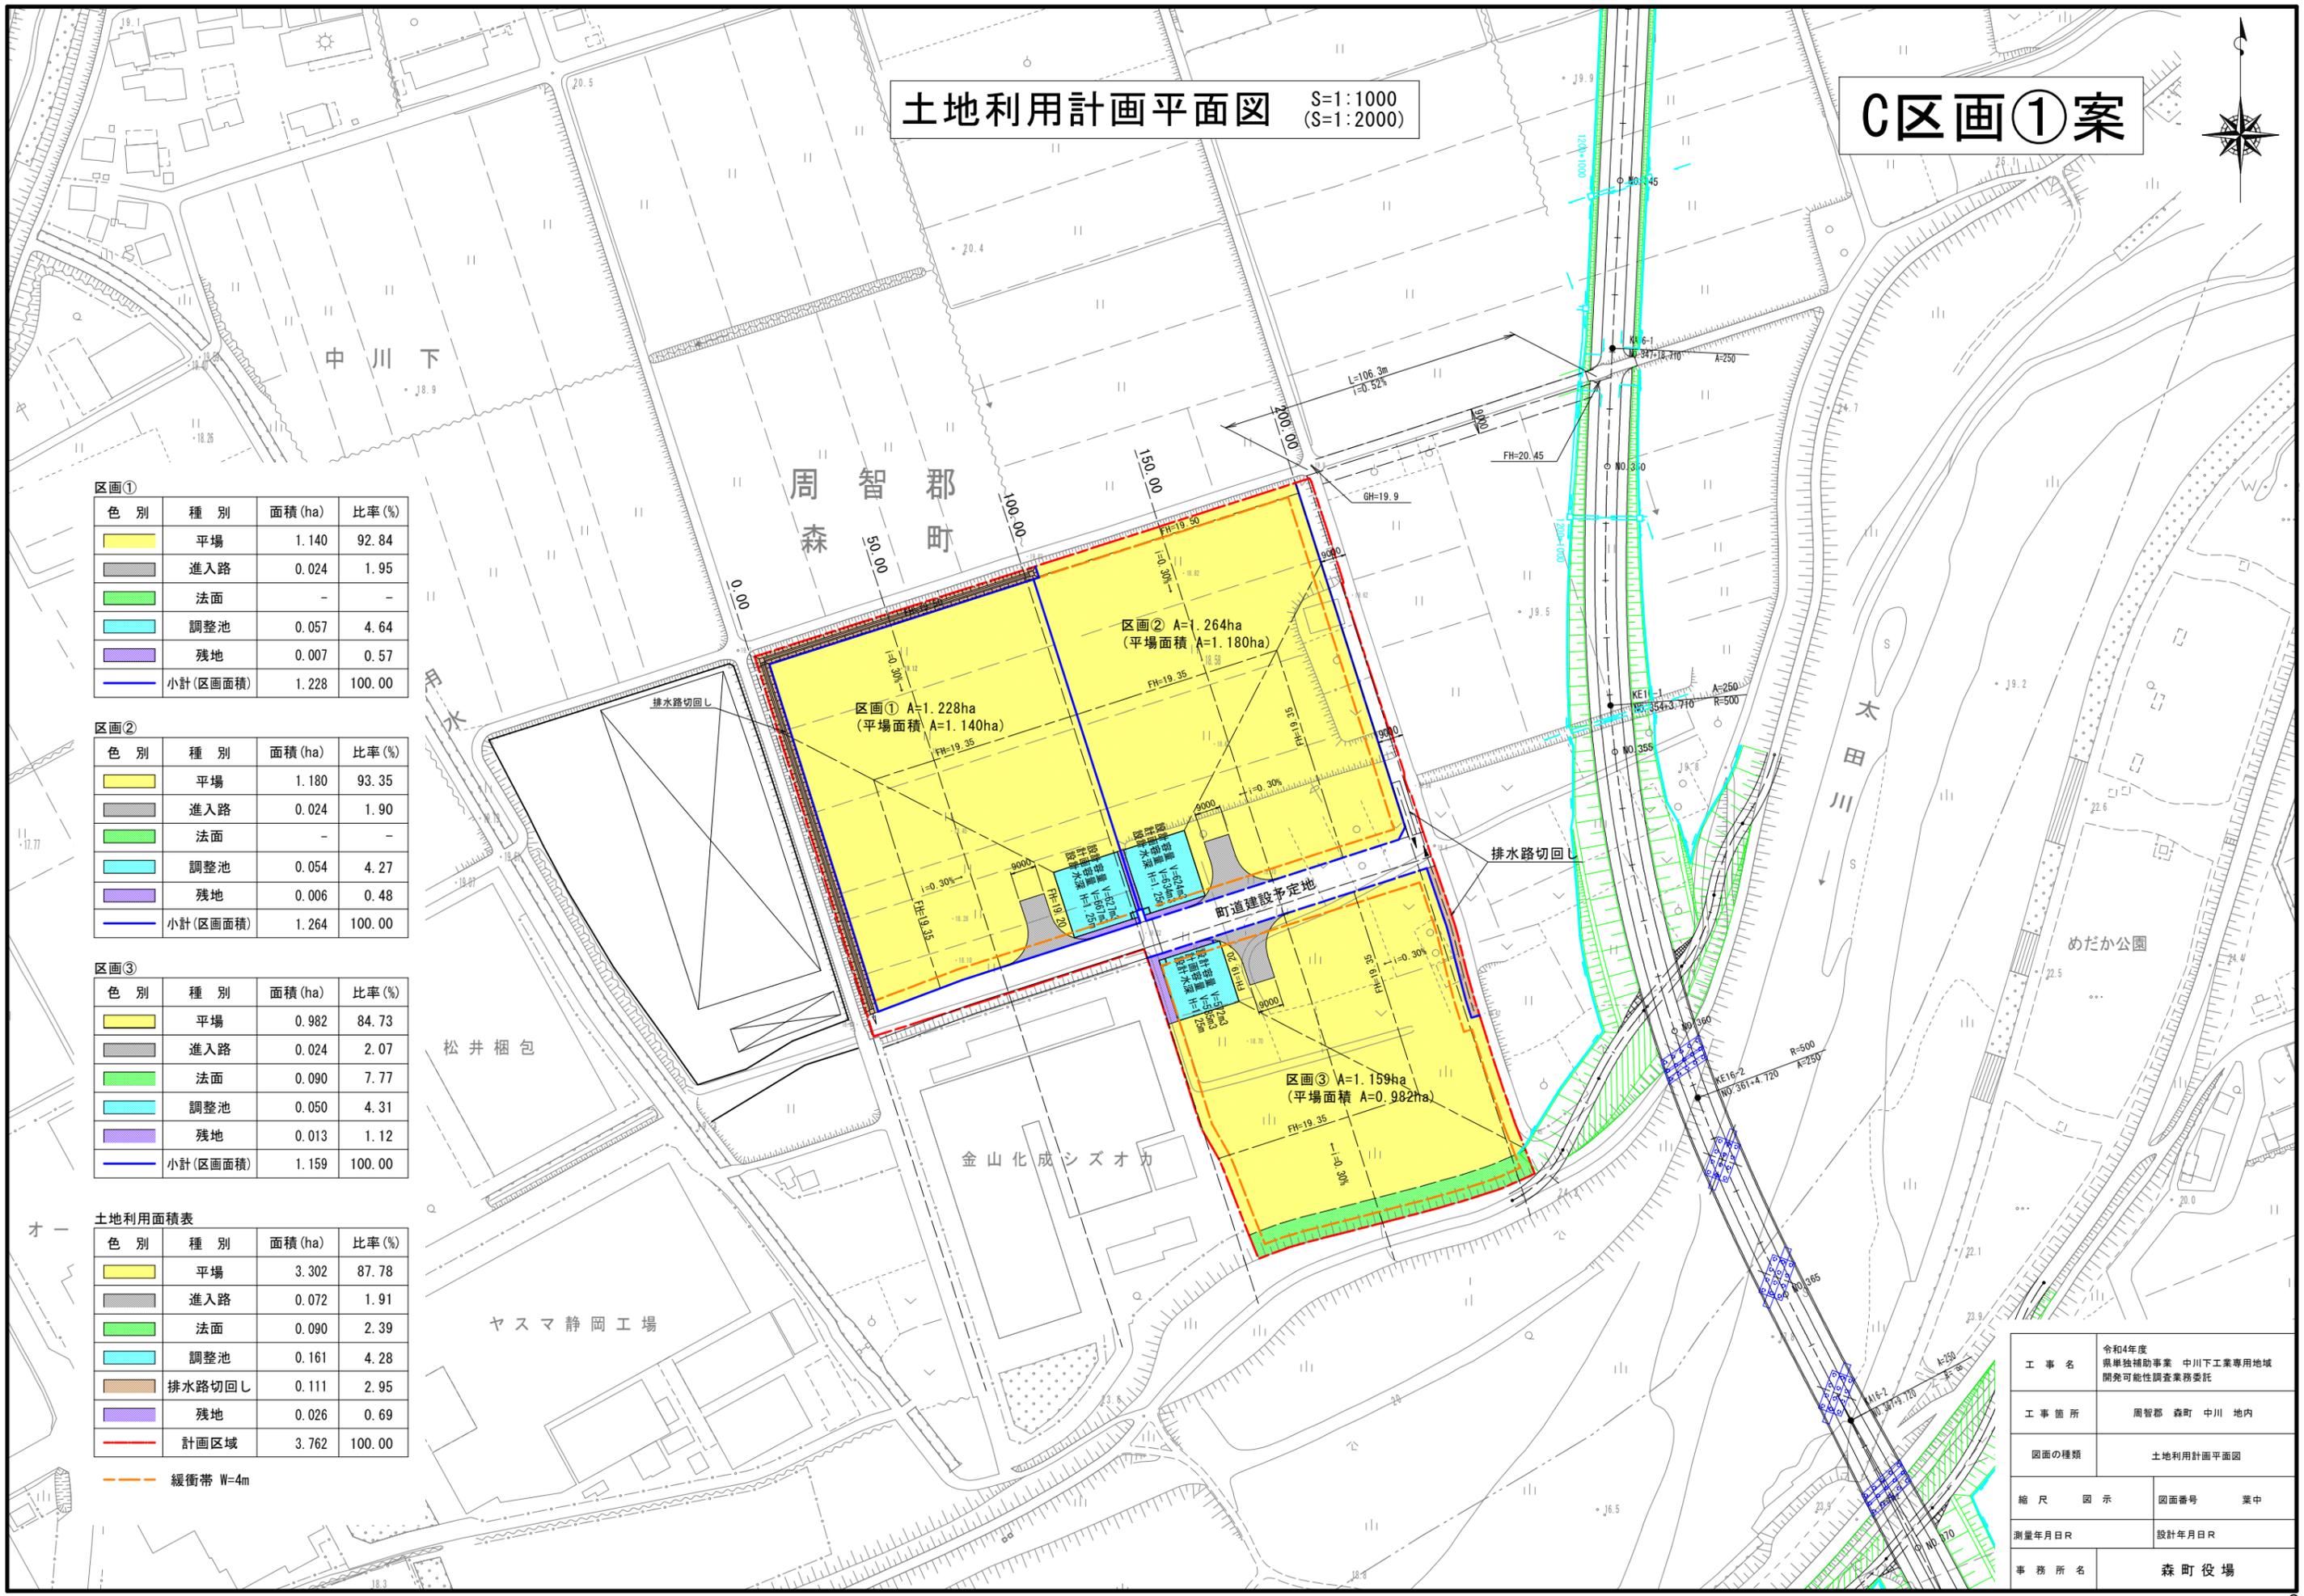

工事名	令和4年度 県単独補助事業 中川下工業専用地域 開発可能性調査業務委託	
工事箇所	周智郡 森町 中川 地内	
図面の種類	土地利用計画平面図	
縮尺	図示	図面番号 業中
測量年月日R	設計年月日R	
事務所名	森町役場	