


土地利用計画平面図 S=1:1000 (S=1:2000)

C区画②案

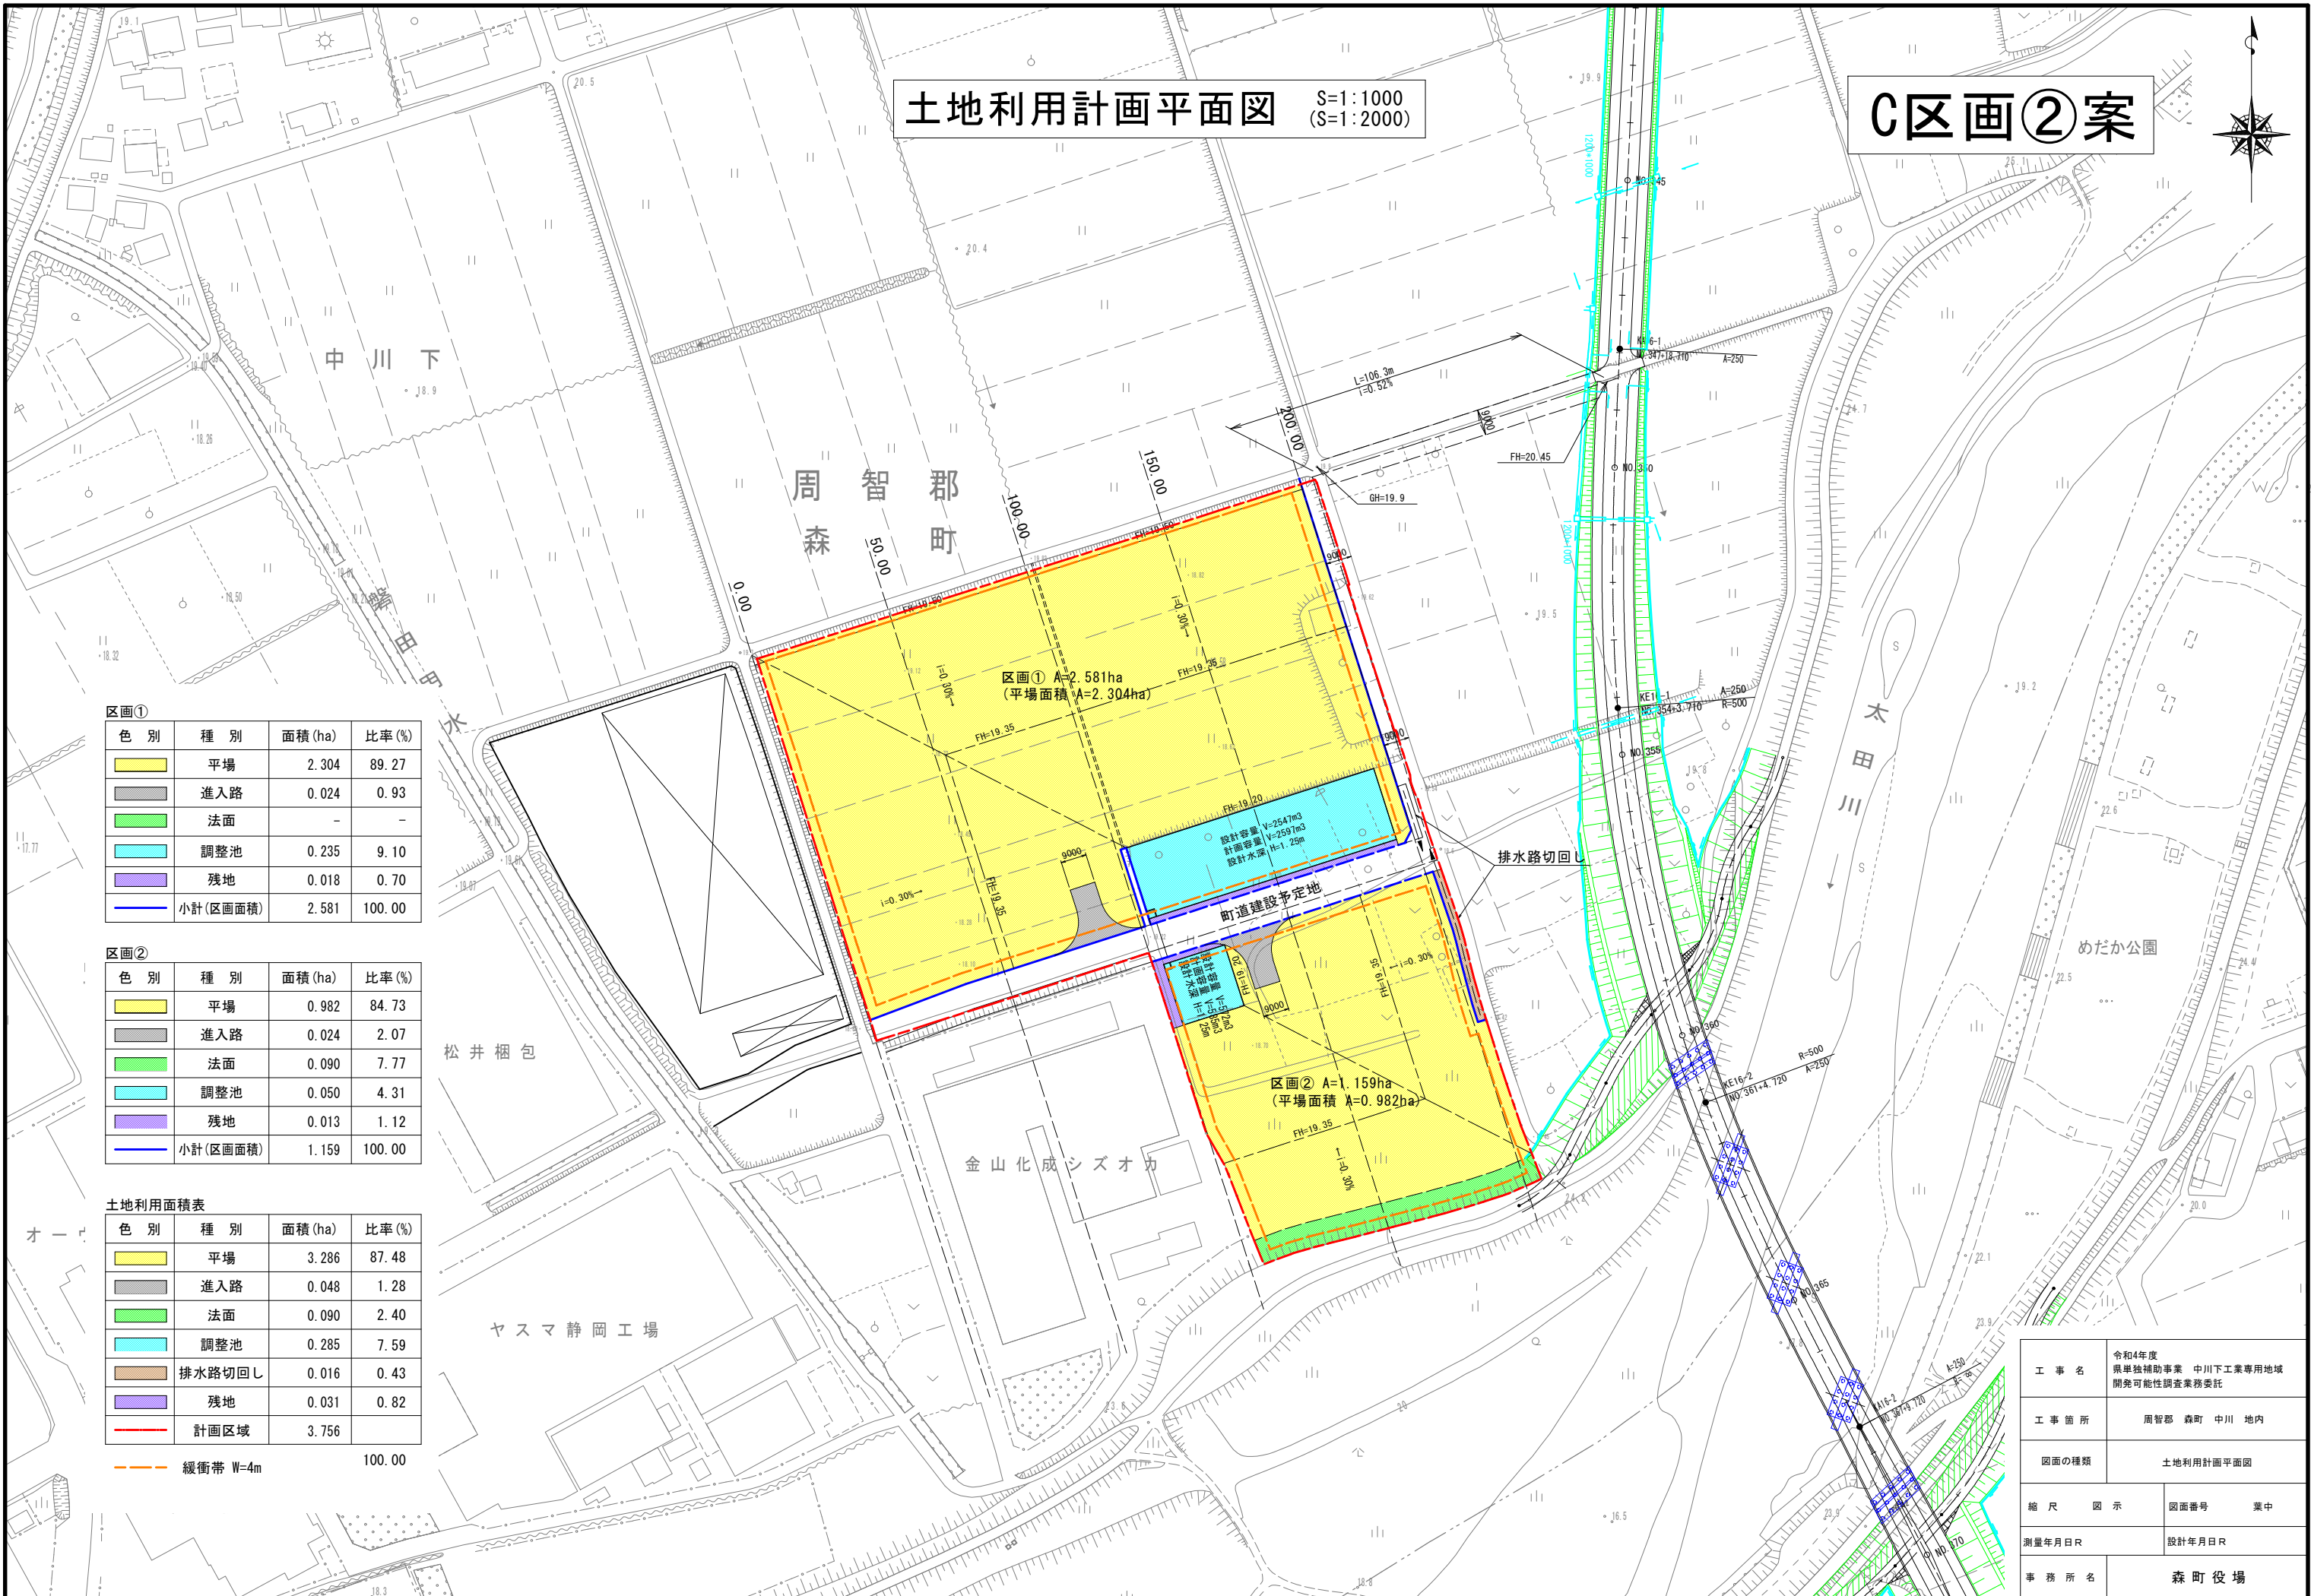

区画①

色別	種別	面積 (ha)	比率 (%)
黄色	平場	2.304	89.27
灰色	進入路	0.024	0.93
緑色	法面	-	-
水色	調整池	0.235	9.10
紫色	残地	0.018	0.70
赤線	小計(区画面積)	2.581	100.00

区画②

色別	種別	面積 (ha)	比率 (%)
黄色	平場	0.982	84.73
灰色	進入路	0.024	2.07
緑色	法面	0.090	7.77
水色	調整池	0.050	4.31
紫色	残地	0.013	1.12
赤線	小計(区画面積)	1.159	100.00

土地利用面積表

色別	種別	面積 (ha)	比率 (%)
黄色	平場	3.286	87.48
灰色	進入路	0.048	1.28
緑色	法面	0.090	2.40
水色	調整池	0.285	7.59
茶色	排水路切回し	0.016	0.43
紫色	残地	0.031	0.82
赤線	計画区域	3.756	

緩衝帯 W=4m 100.00

工事名	令和4年度 県単独補助事業 中川下工業専用地域 開発可能性調査業務委託	
工事箇所	周智郡 森町 中川 地内	
図面の種類	土地利用計画平面図	
縮尺	図示	図面番号 業中
測量年月日R	設計年月日R	
事務所名	森町役場	