


中遠広域都市計画道路の変更
3・5・64号新田下宿線(森町決定)

位置図

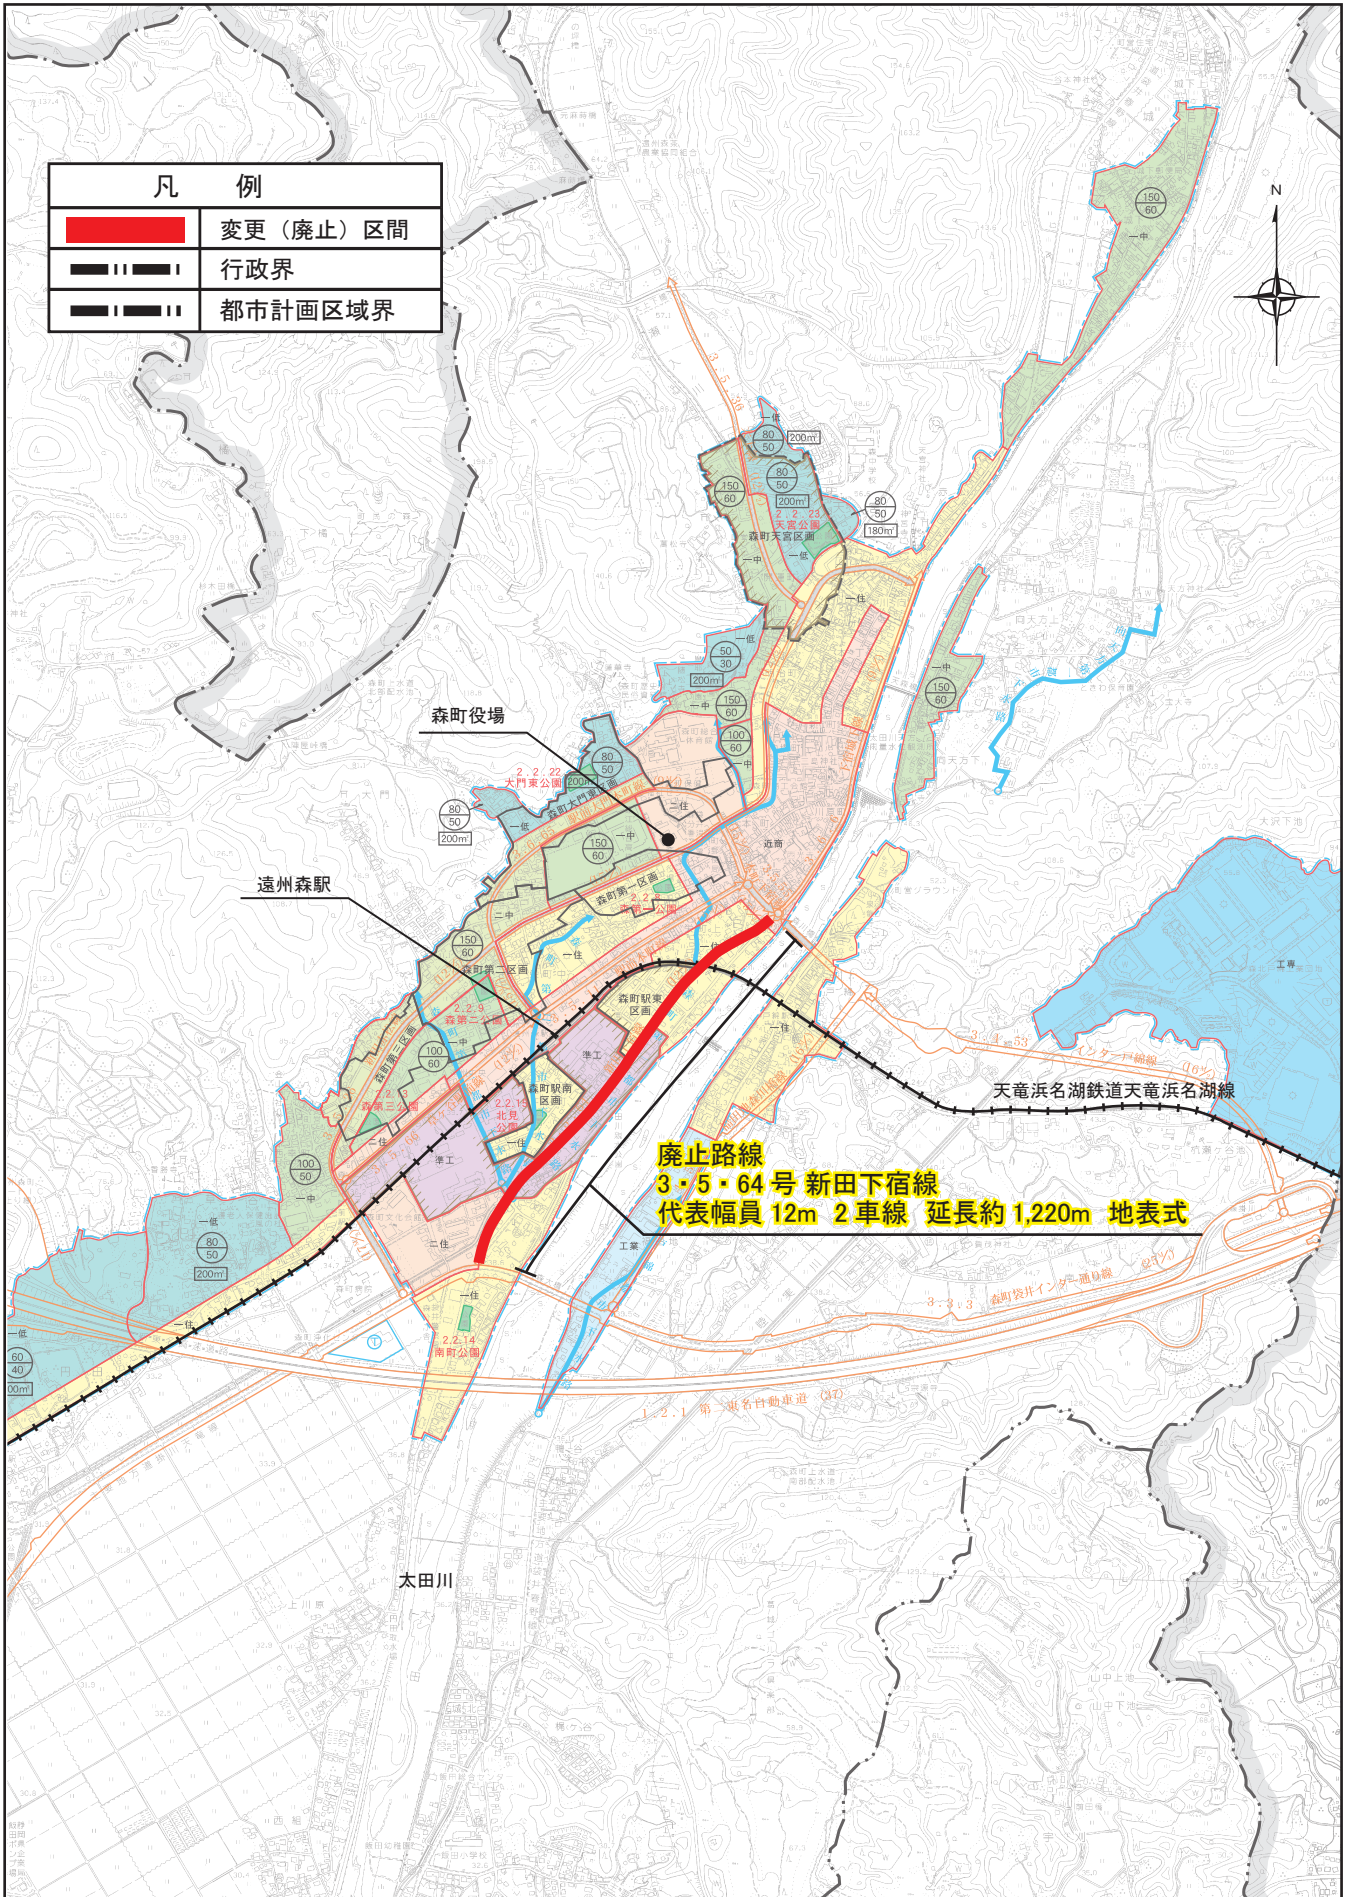

1:20,000

0 125 250 500 750 1000 m