


中遠広域都市計画道路の変更
3・5・64号 新田下宿線(森町決定)

拡大図

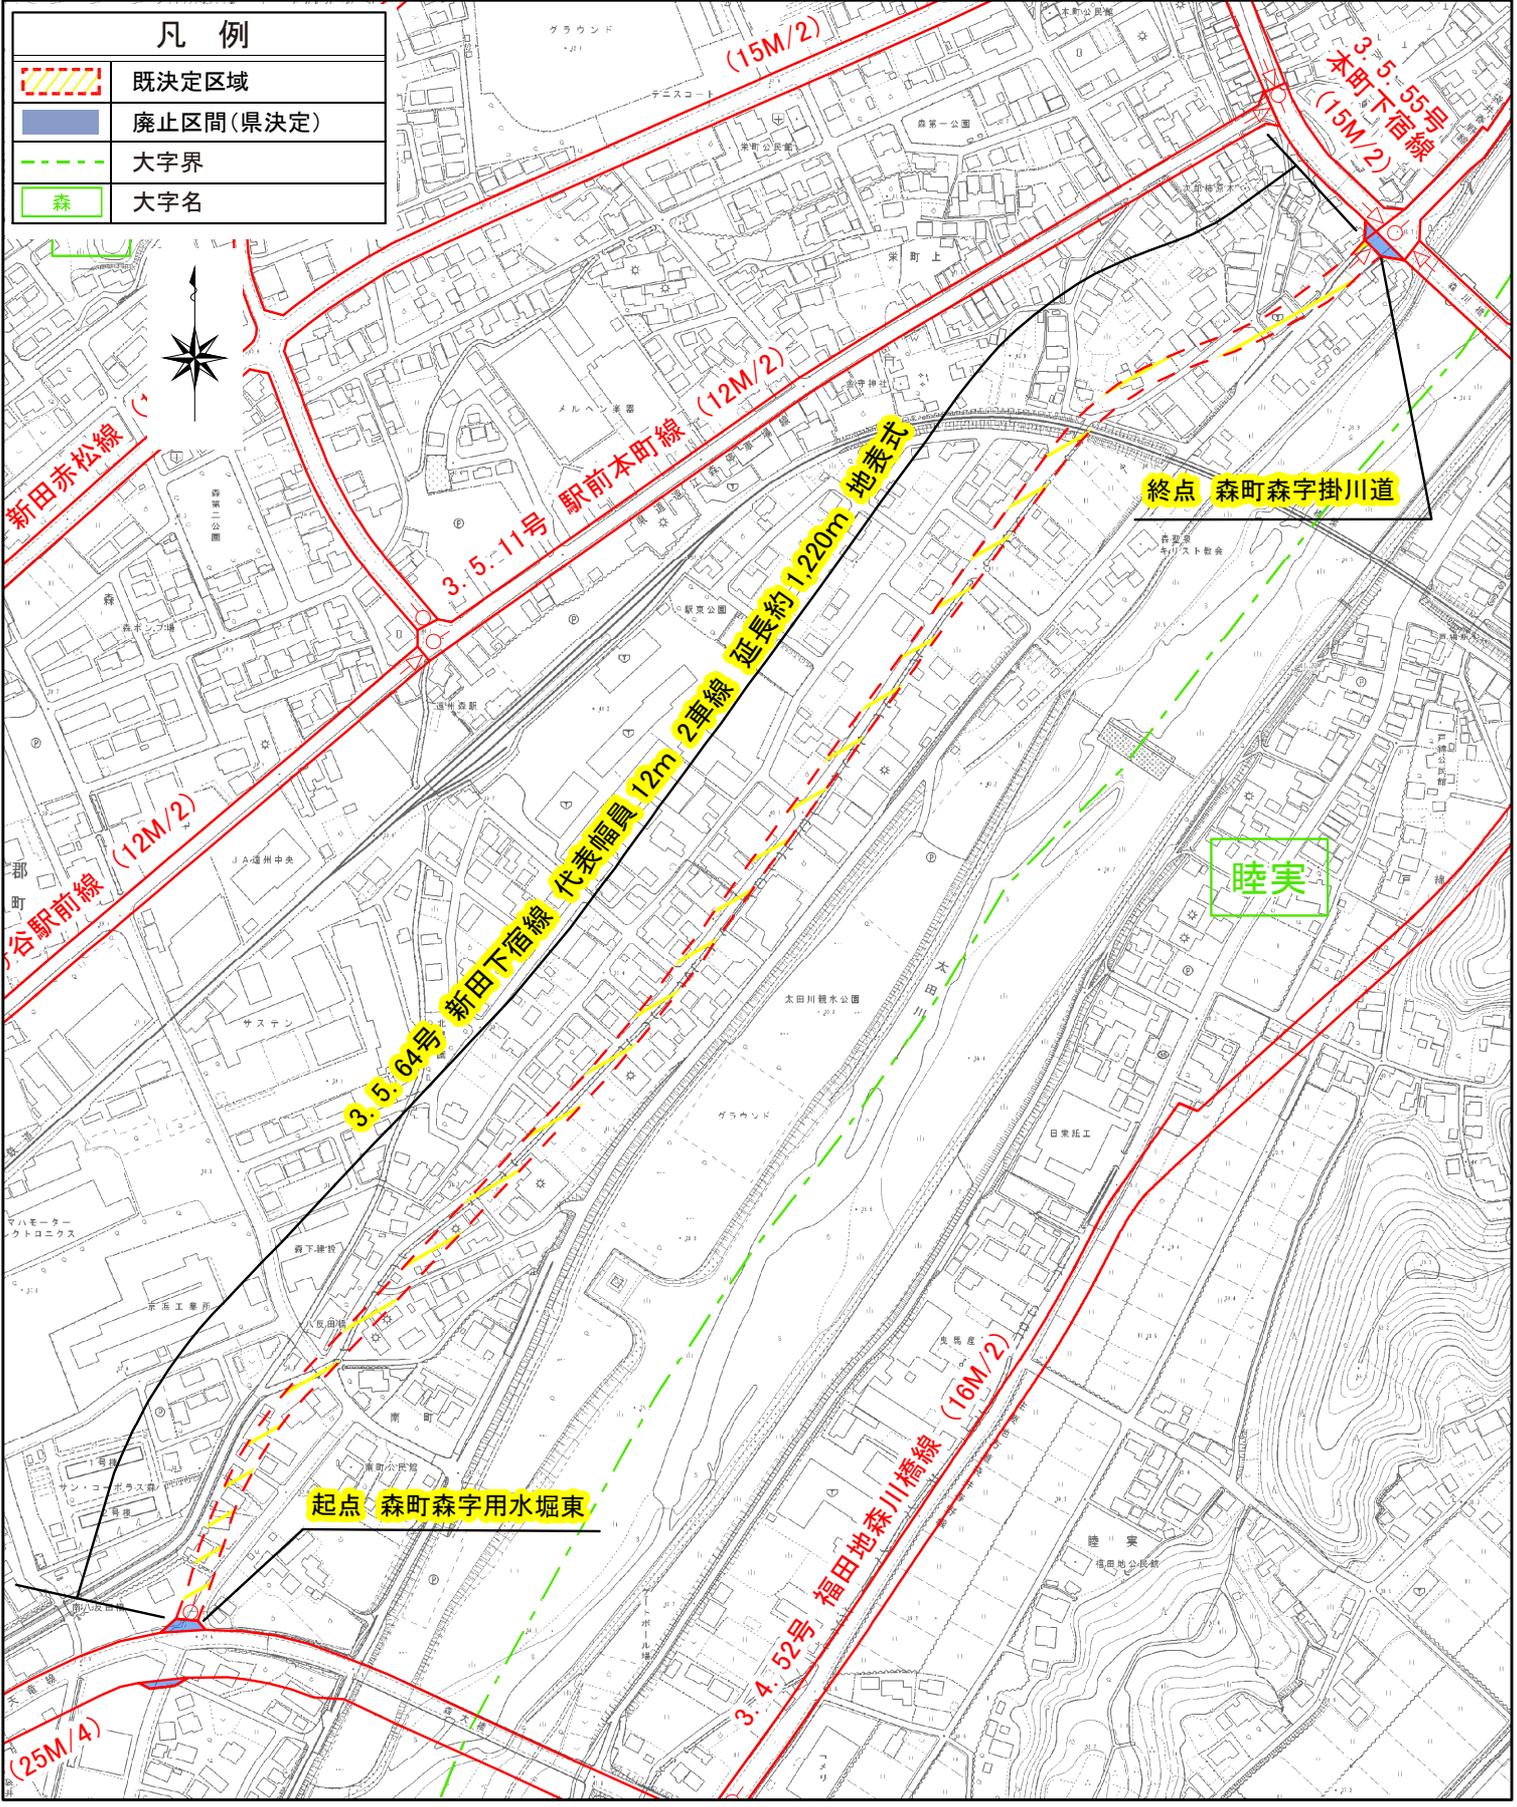

1:5,000

0 50 100 200 300 400 500 m