


B・C区画土地利用計画平面図

S=1:1000 (A1)
1:2000 (A3)

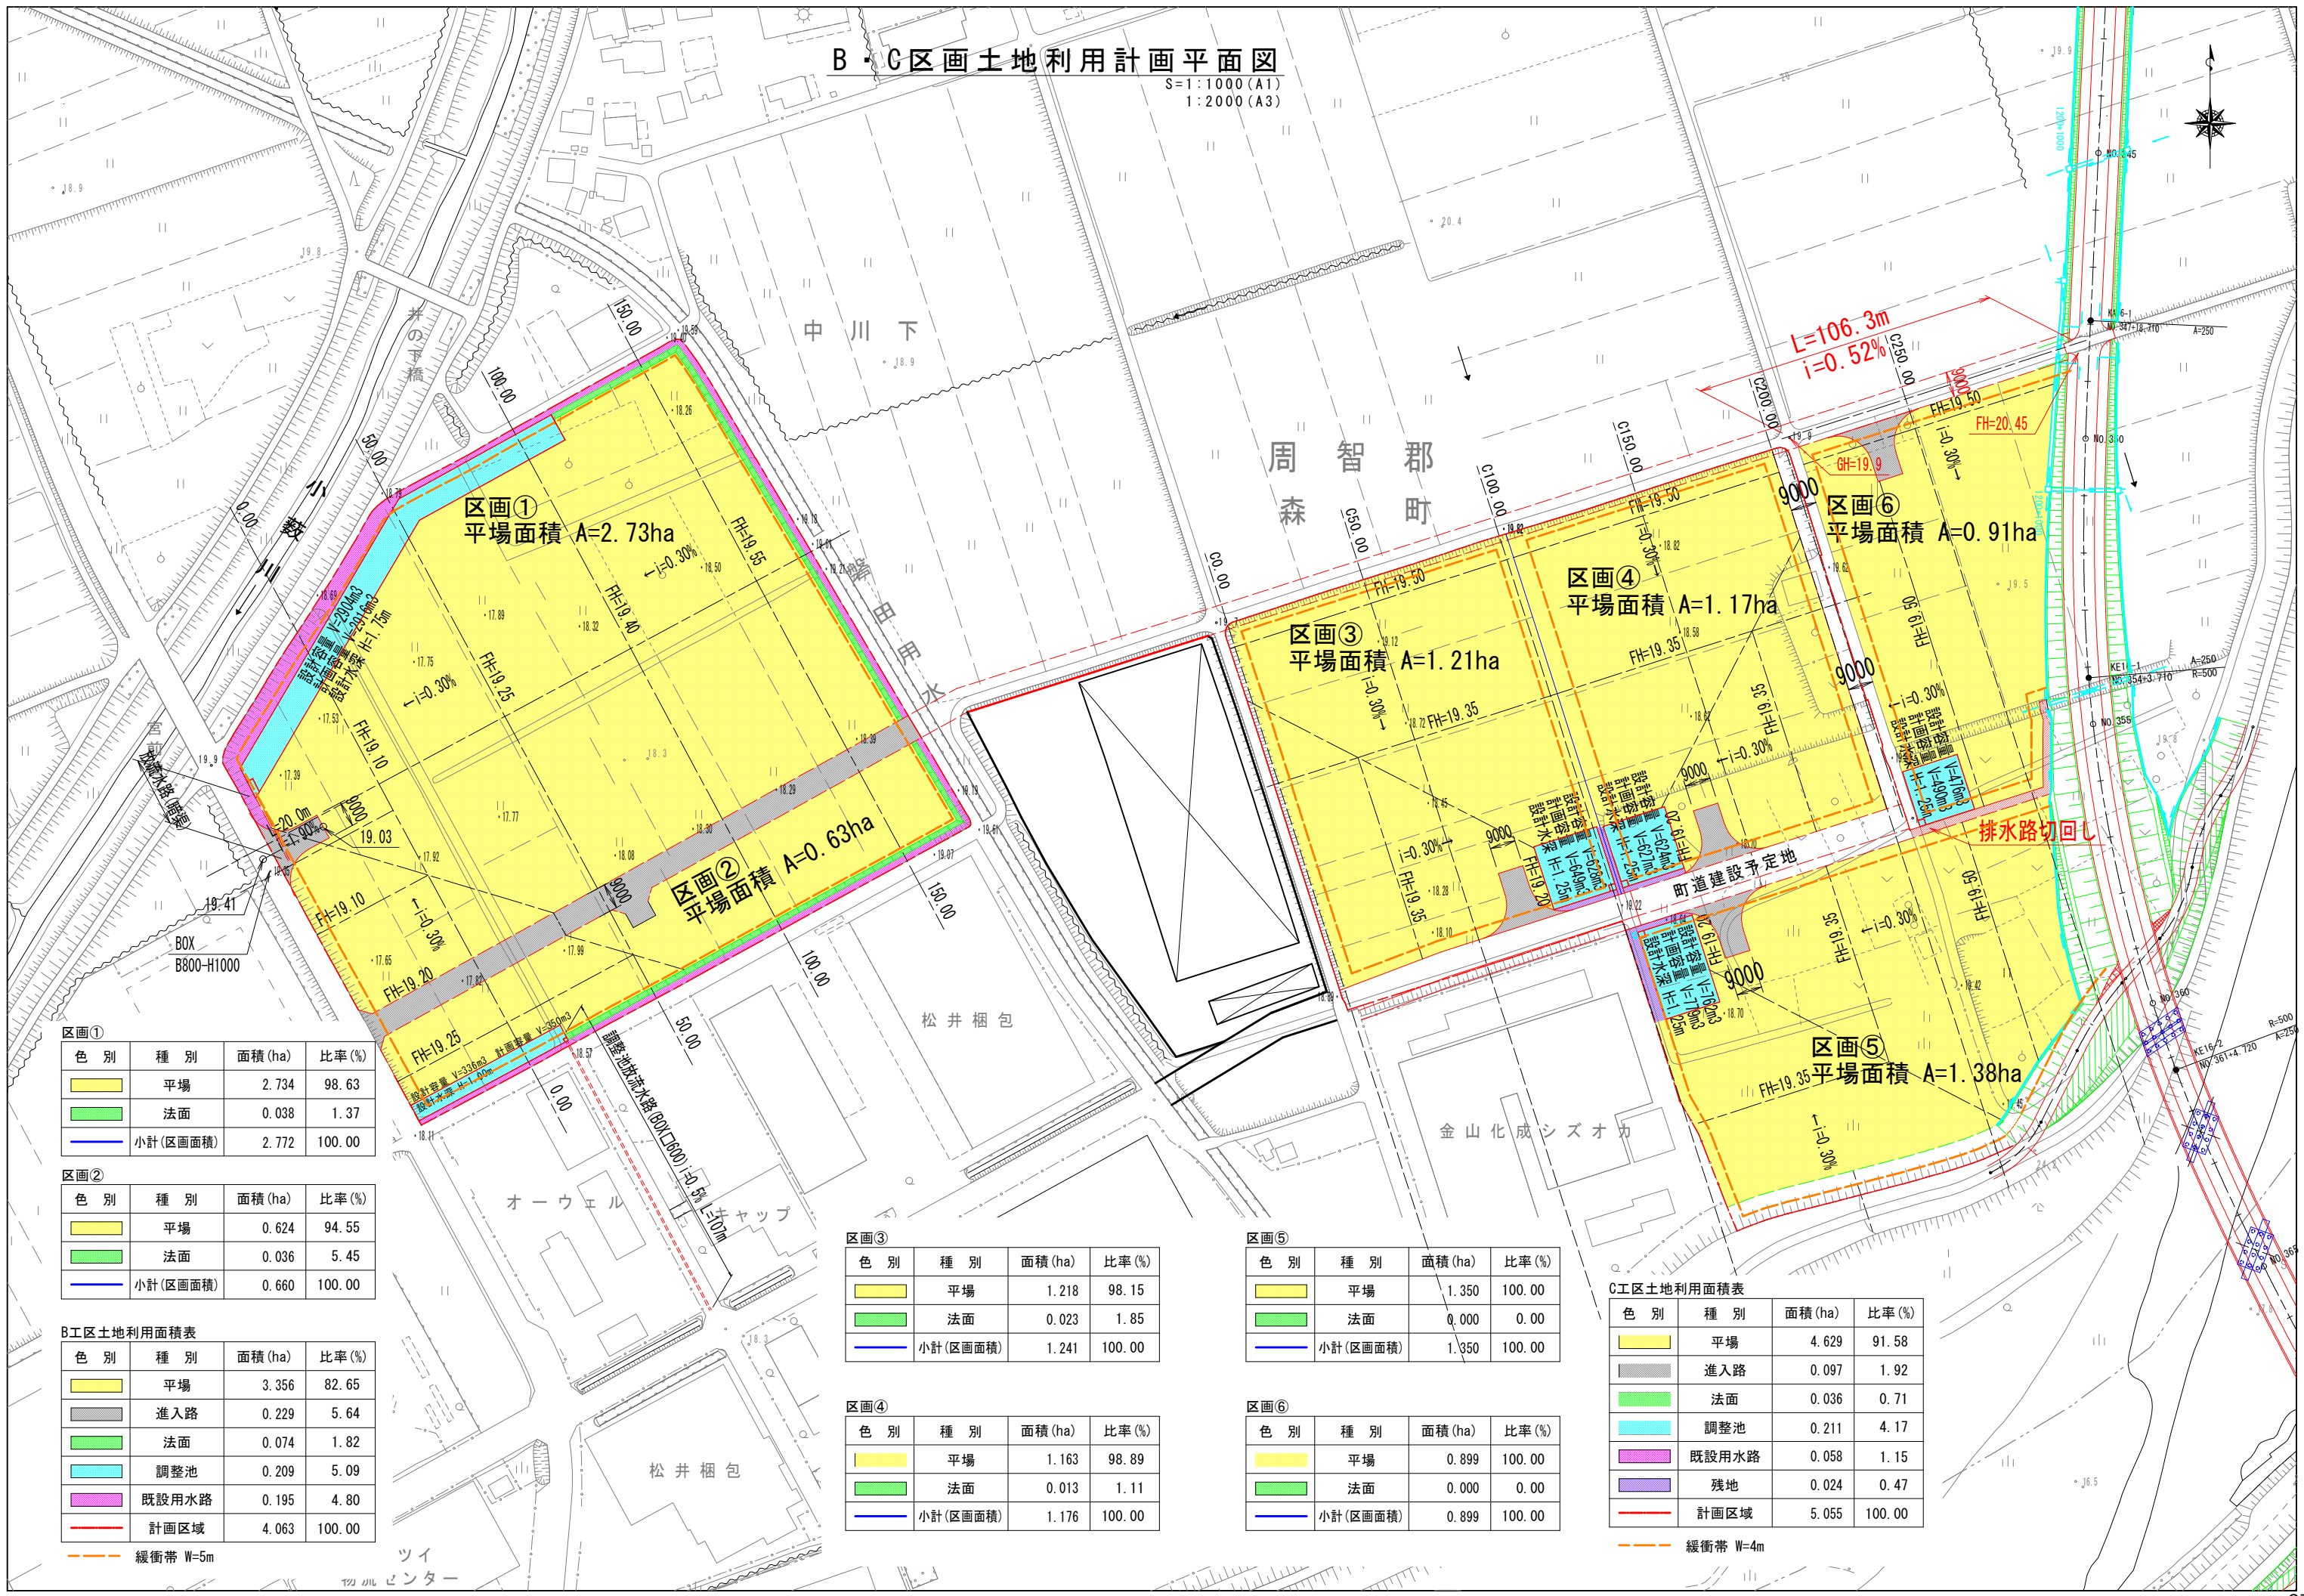

区画①

色別	種別	面積 (ha)	比率 (%)
黄色	平場	2.734	98.63
緑色	法面	0.038	1.37
青線	小計 (区画面積)	2.772	100.00

区画②

色別	種別	面積 (ha)	比率 (%)
黄色	平場	0.624	94.55
緑色	法面	0.036	5.45
青線	小計 (区画面積)	0.660	100.00

B工区土地利用面積表

色別	種別	面積 (ha)	比率 (%)
黄色	平場	3.356	82.65
灰色	進入路	0.229	5.64
緑色	法面	0.074	1.82
青色	調整池	0.209	5.09
紫色	既設用水路	0.195	4.80
赤線	計画区域	4.063	100.00

緩衝帯 W=5m

区画③

色別	種別	面積 (ha)	比率 (%)
黄色	平場	1.218	98.15
緑色	法面	0.023	1.85
青線	小計 (区画面積)	1.241	100.00

区画④

色別	種別	面積 (ha)	比率 (%)
黄色	平場	1.163	98.89
緑色	法面	0.013	1.11
青線	小計 (区画面積)	1.176	100.00

区画⑤

色別	種別	面積 (ha)	比率 (%)
黄色	平場	1.350	100.00
緑色	法面	0.000	0.00
青線	小計 (区画面積)	1.350	100.00

区画⑥

色別	種別	面積 (ha)	比率 (%)
黄色	平場	0.899	100.00
緑色	法面	0.000	0.00
青線	小計 (区画面積)	0.899	100.00

C工区土地利用面積表

色別	種別	面積 (ha)	比率 (%)
黄色	平場	4.629	91.58
灰色	進入路	0.097	1.92
緑色	法面	0.036	0.71
青色	調整池	0.211	4.17
紫色	既設用水路	0.058	1.15
赤線	残地	0.024	0.47
赤線	計画区域	5.055	100.00

緩衝帯 W=4m